


淄博市博山区西厢村传统村落保护发展规划

建筑院落整治详图



现状图

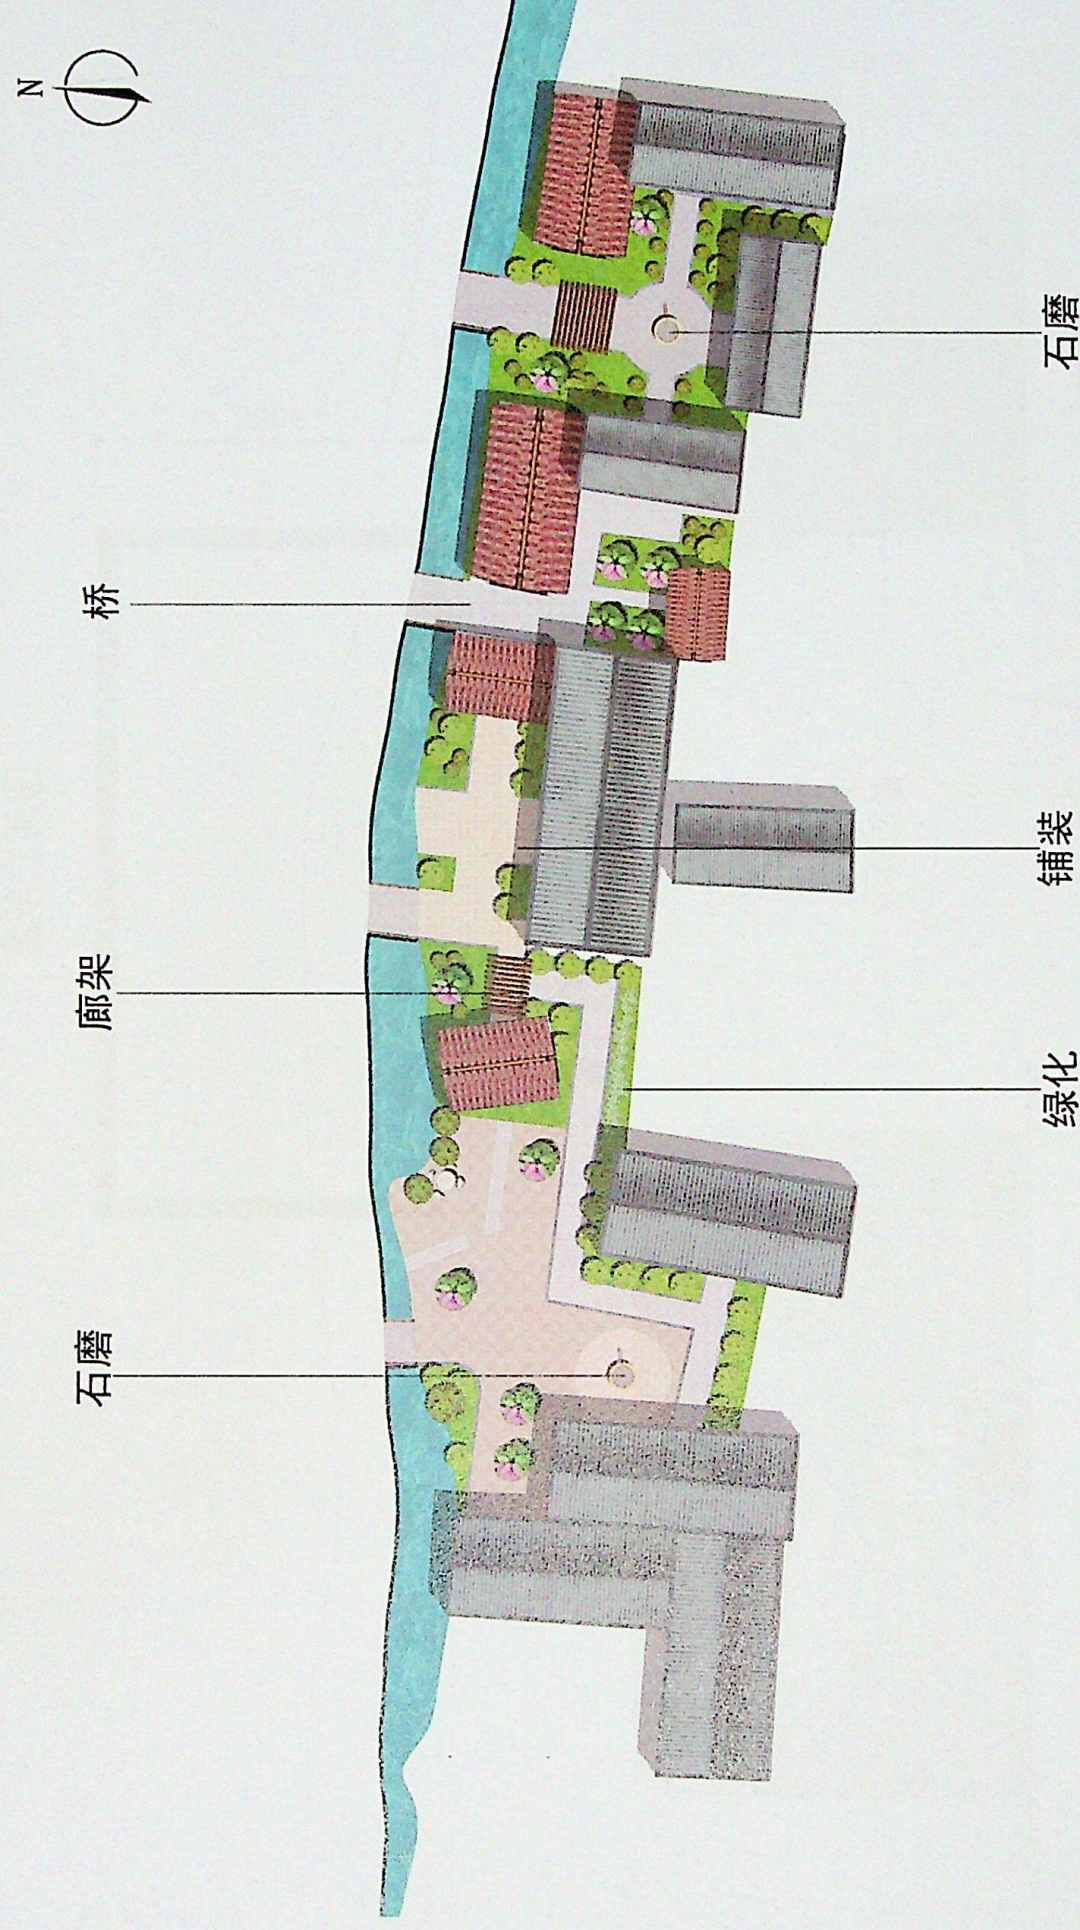

规划平面图

庭院群落 概况

占地面积: 约194m²

使用性质: 民居

房屋破损严重

