


# 淄博市博山区西厢村传统村落保护发展规划

建筑院落整治详图

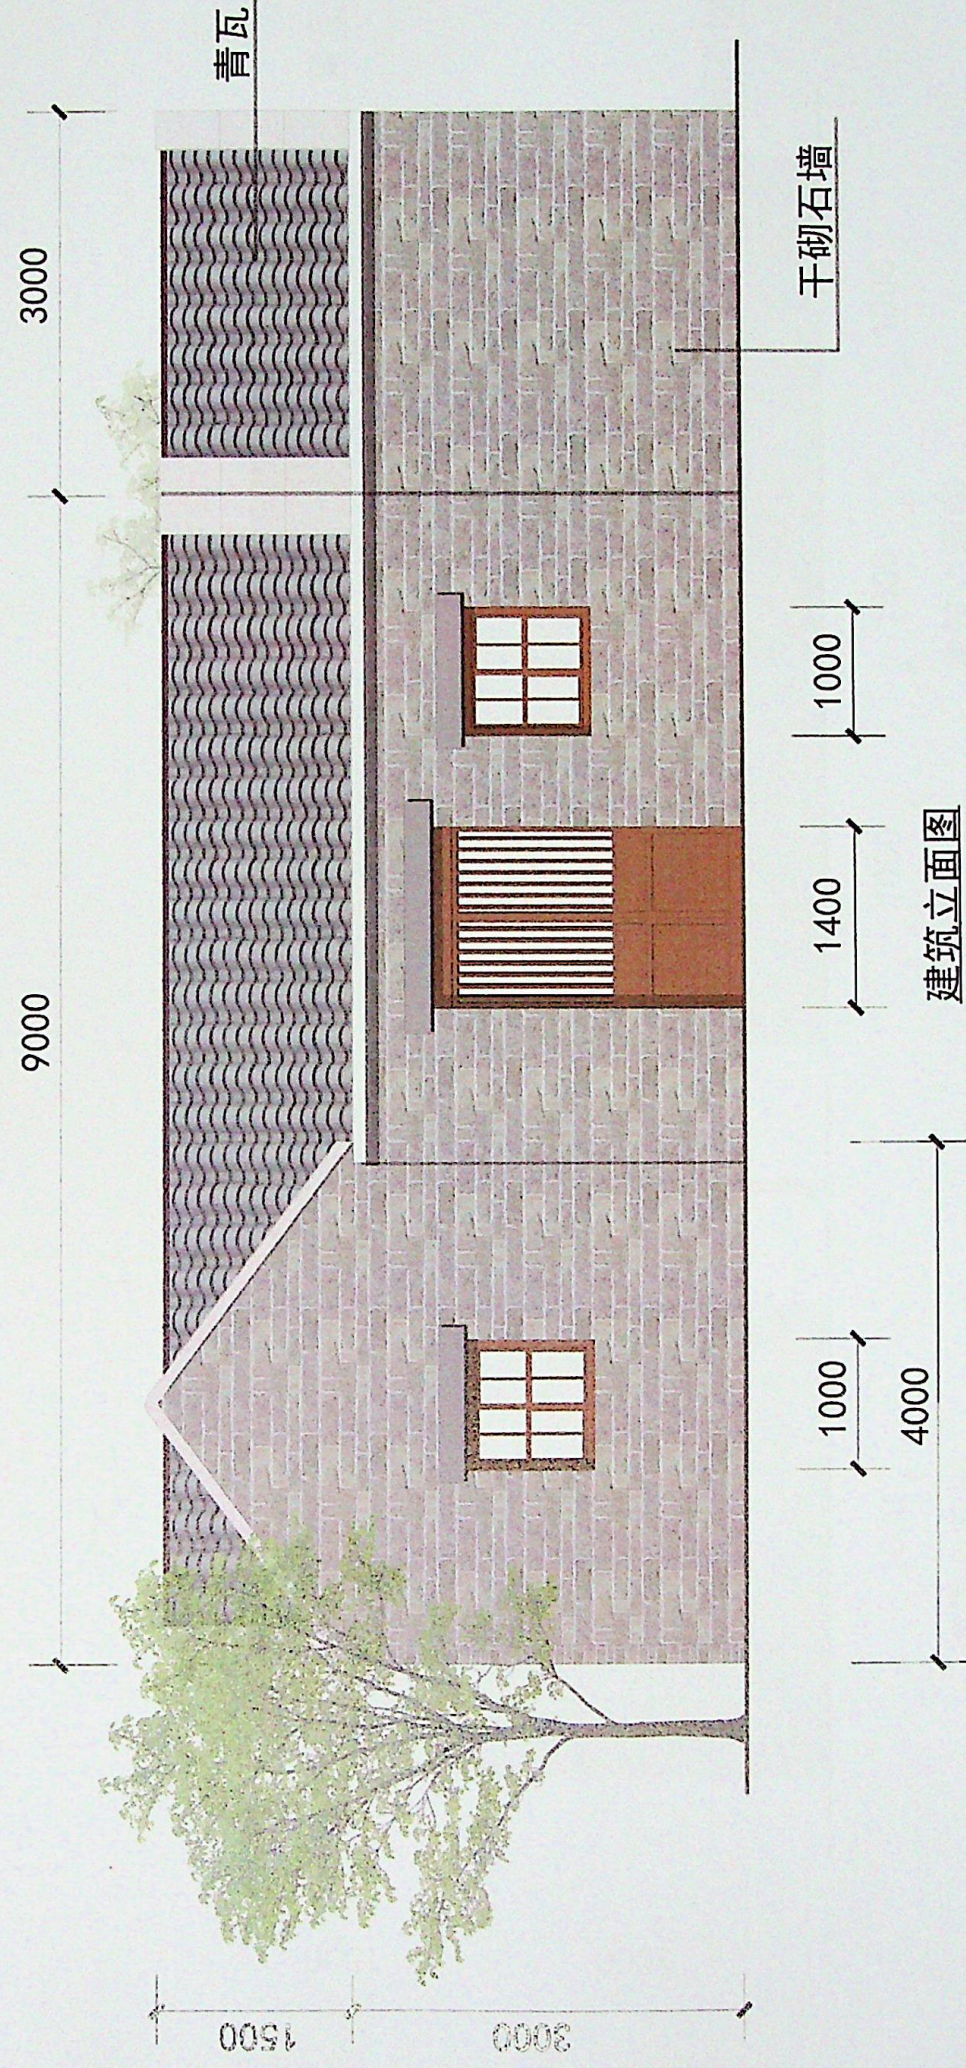


概况:

建筑面积: 约22m<sup>2</sup>

院落面积: 约32m<sup>2</sup>

修缮面积: 约54m<sup>2</sup>

使用性质: 民居  
房屋破损严重

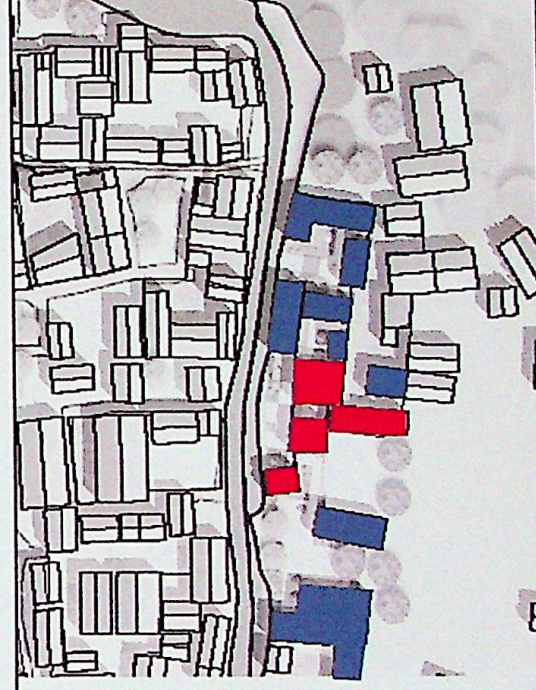

建筑位置示意图

