



淄博市博山区西厢村传统村落保护发展规划

建筑院落整治详图

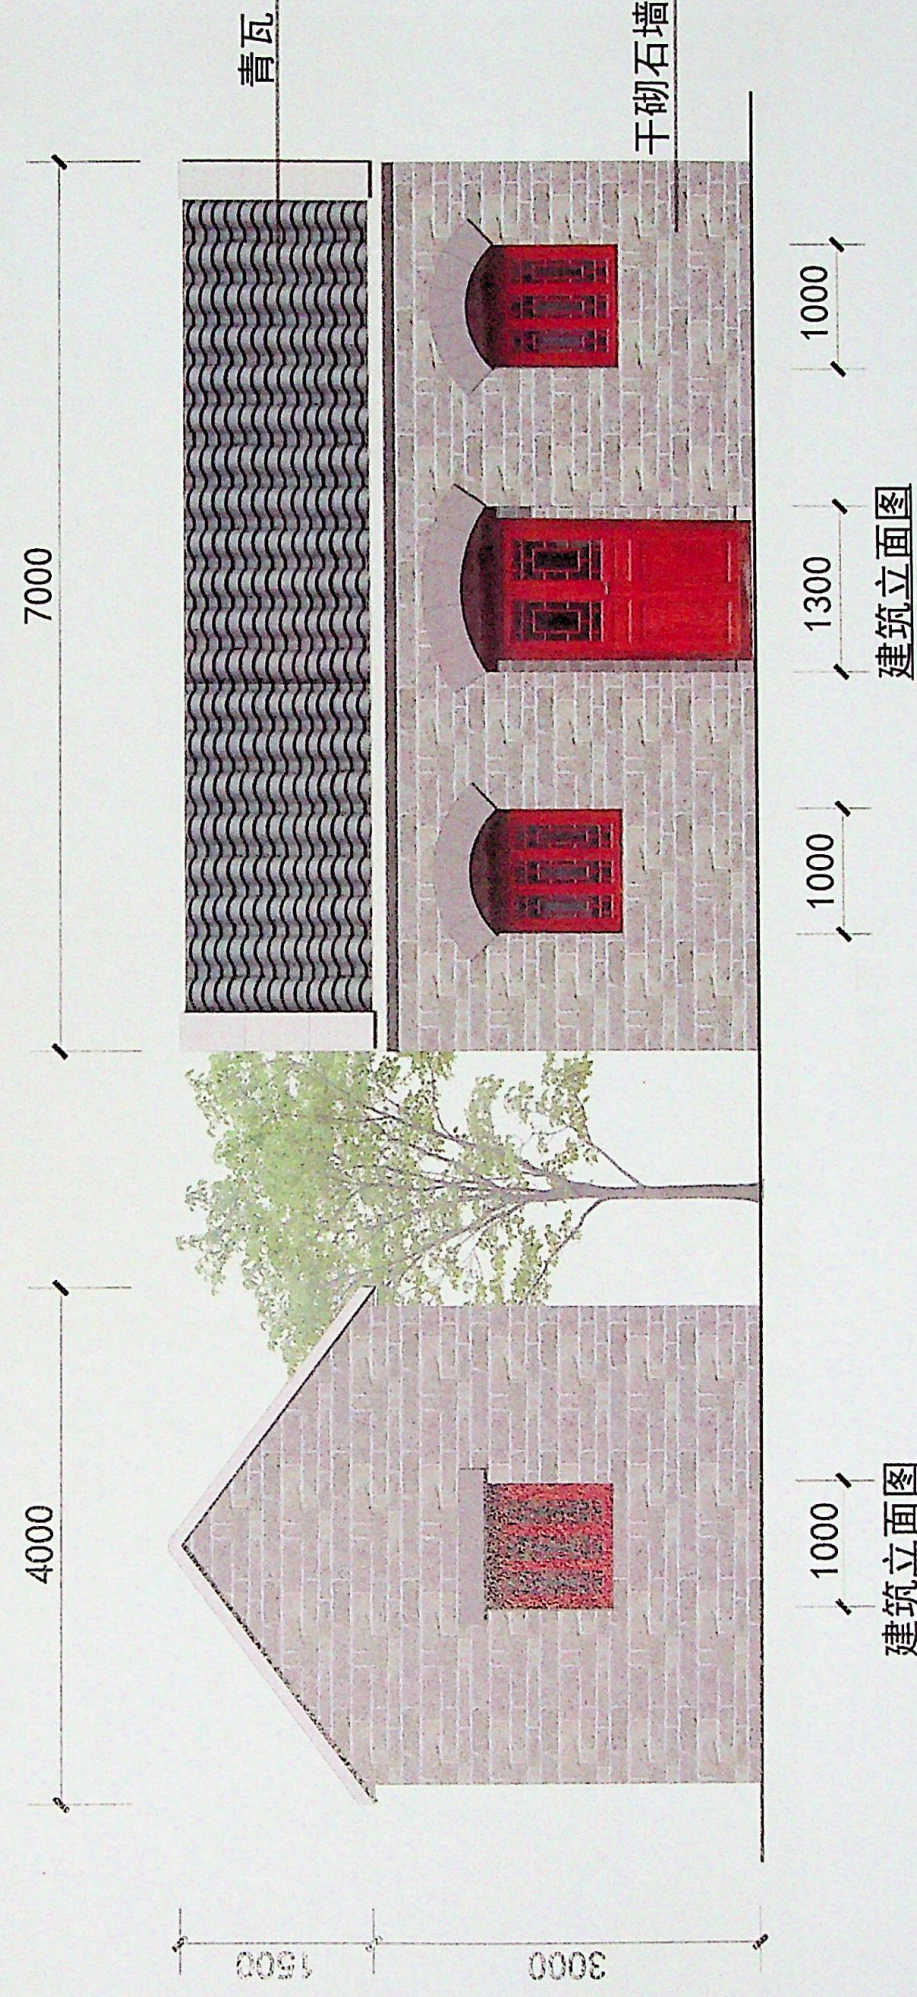

建筑面积: 约26m²
院落面积: 约56m²
修缮面积: 约80m²

使用性质: 民居
房屋破损严重

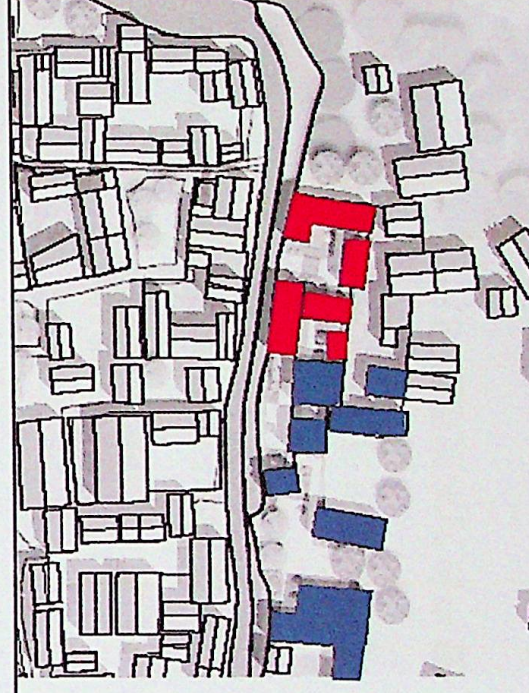

建筑位置示意图

