


淄博市博山区西厢村传统村落保护发展规划

建筑院落整治详图



现状图

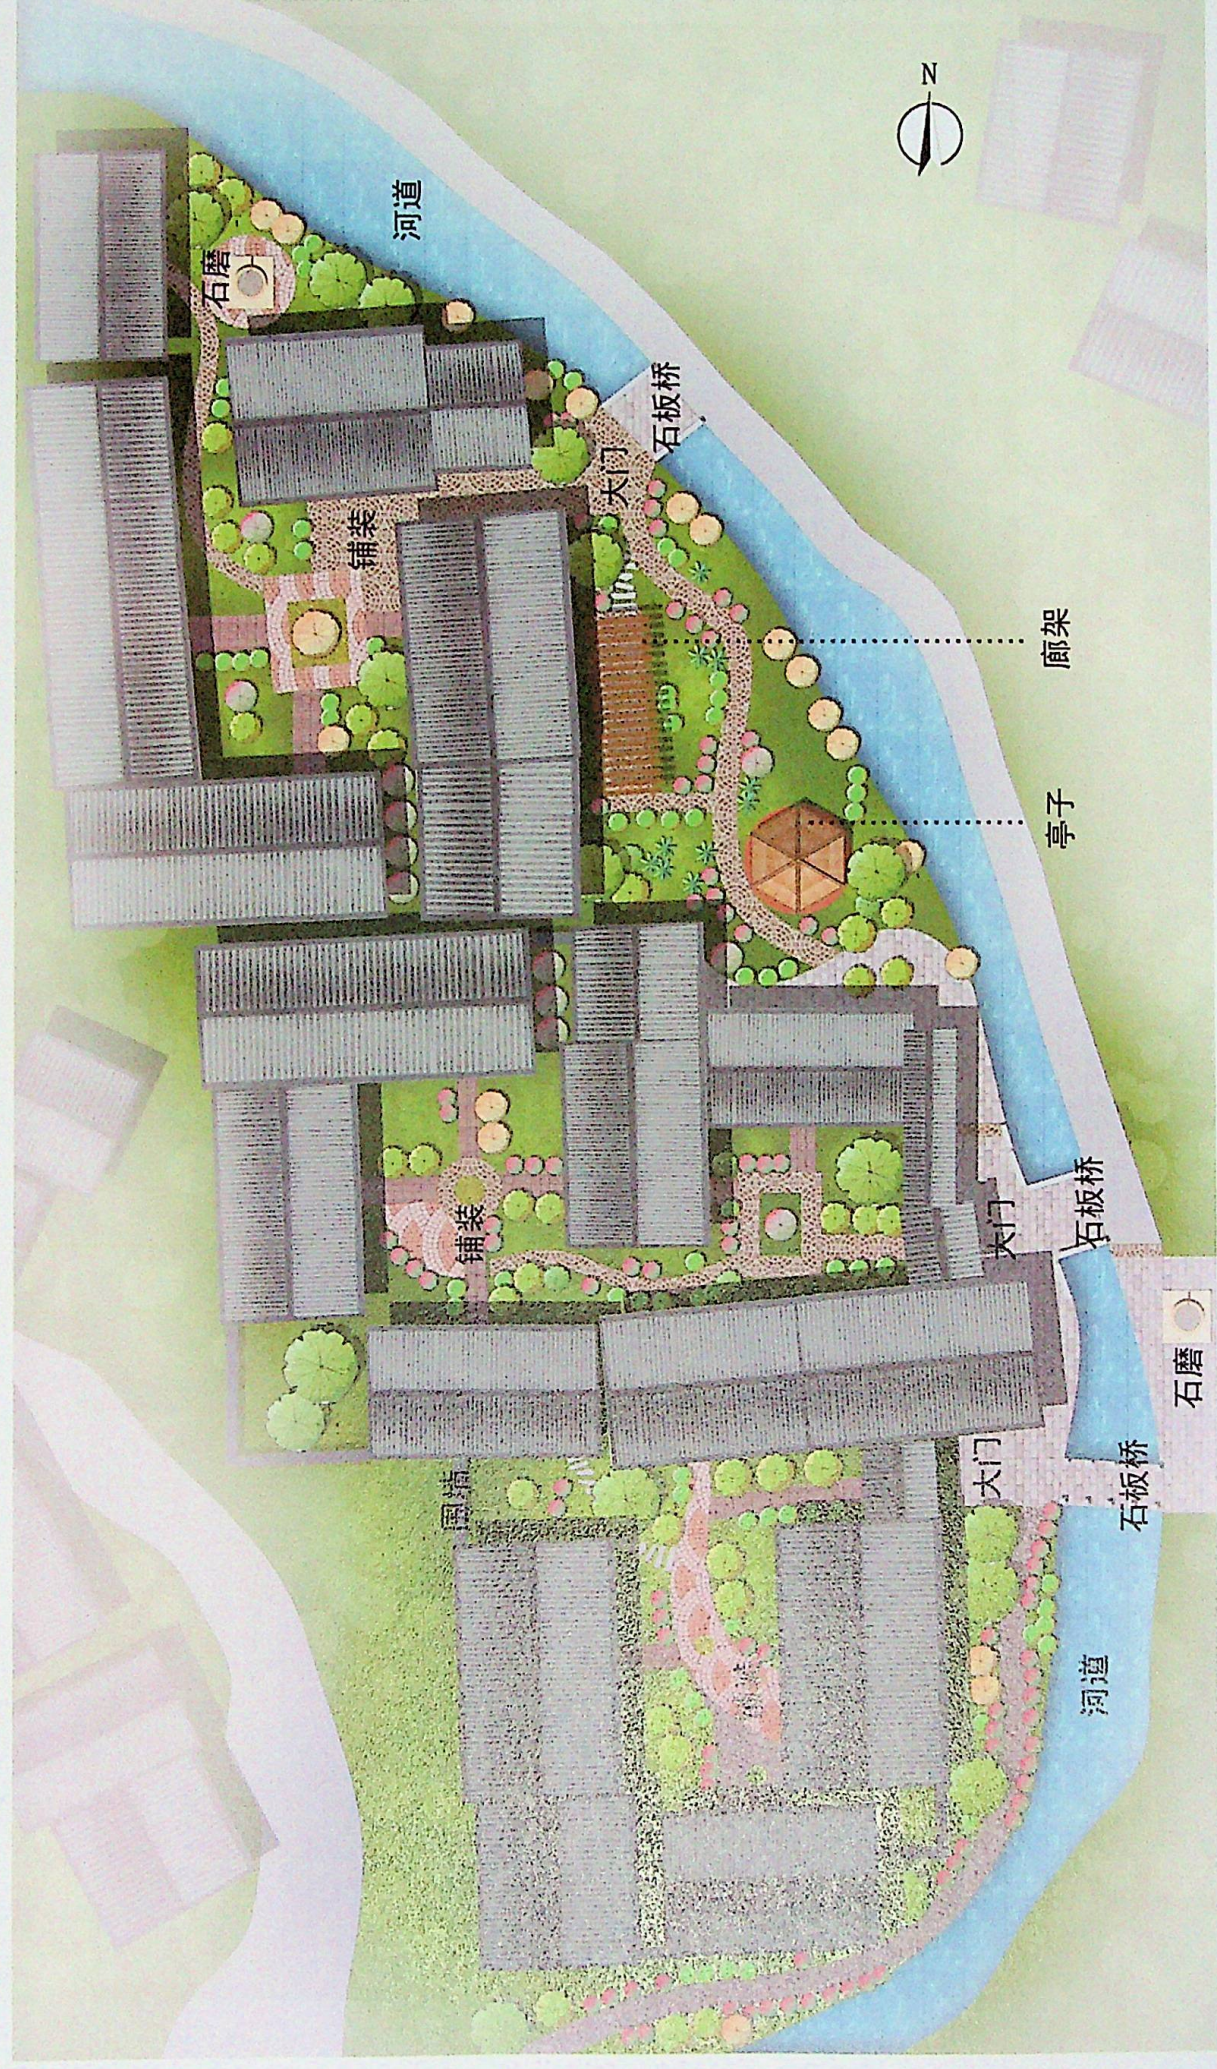

规划平面图

庭院群落2 概况

建筑面积: 约100m²

院落面积: 约230m²

修缮面积: 约330m²

使用性质: 民居

房屋已自行修缮

保护措施

屋顶保持坡屋顶不变、材质改为青瓦, 局部破损处用瓦修补。

墙体材料保持原有石块干砌墙

窗户改为木质镂空窗户

