



# 淄博市博山区西厢村传统村落保护发展规划

建筑院落整治详图

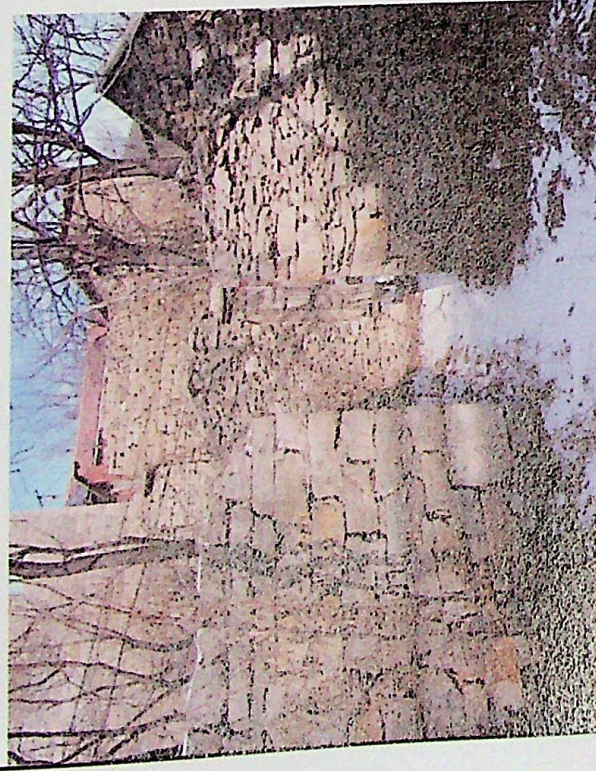

现状图

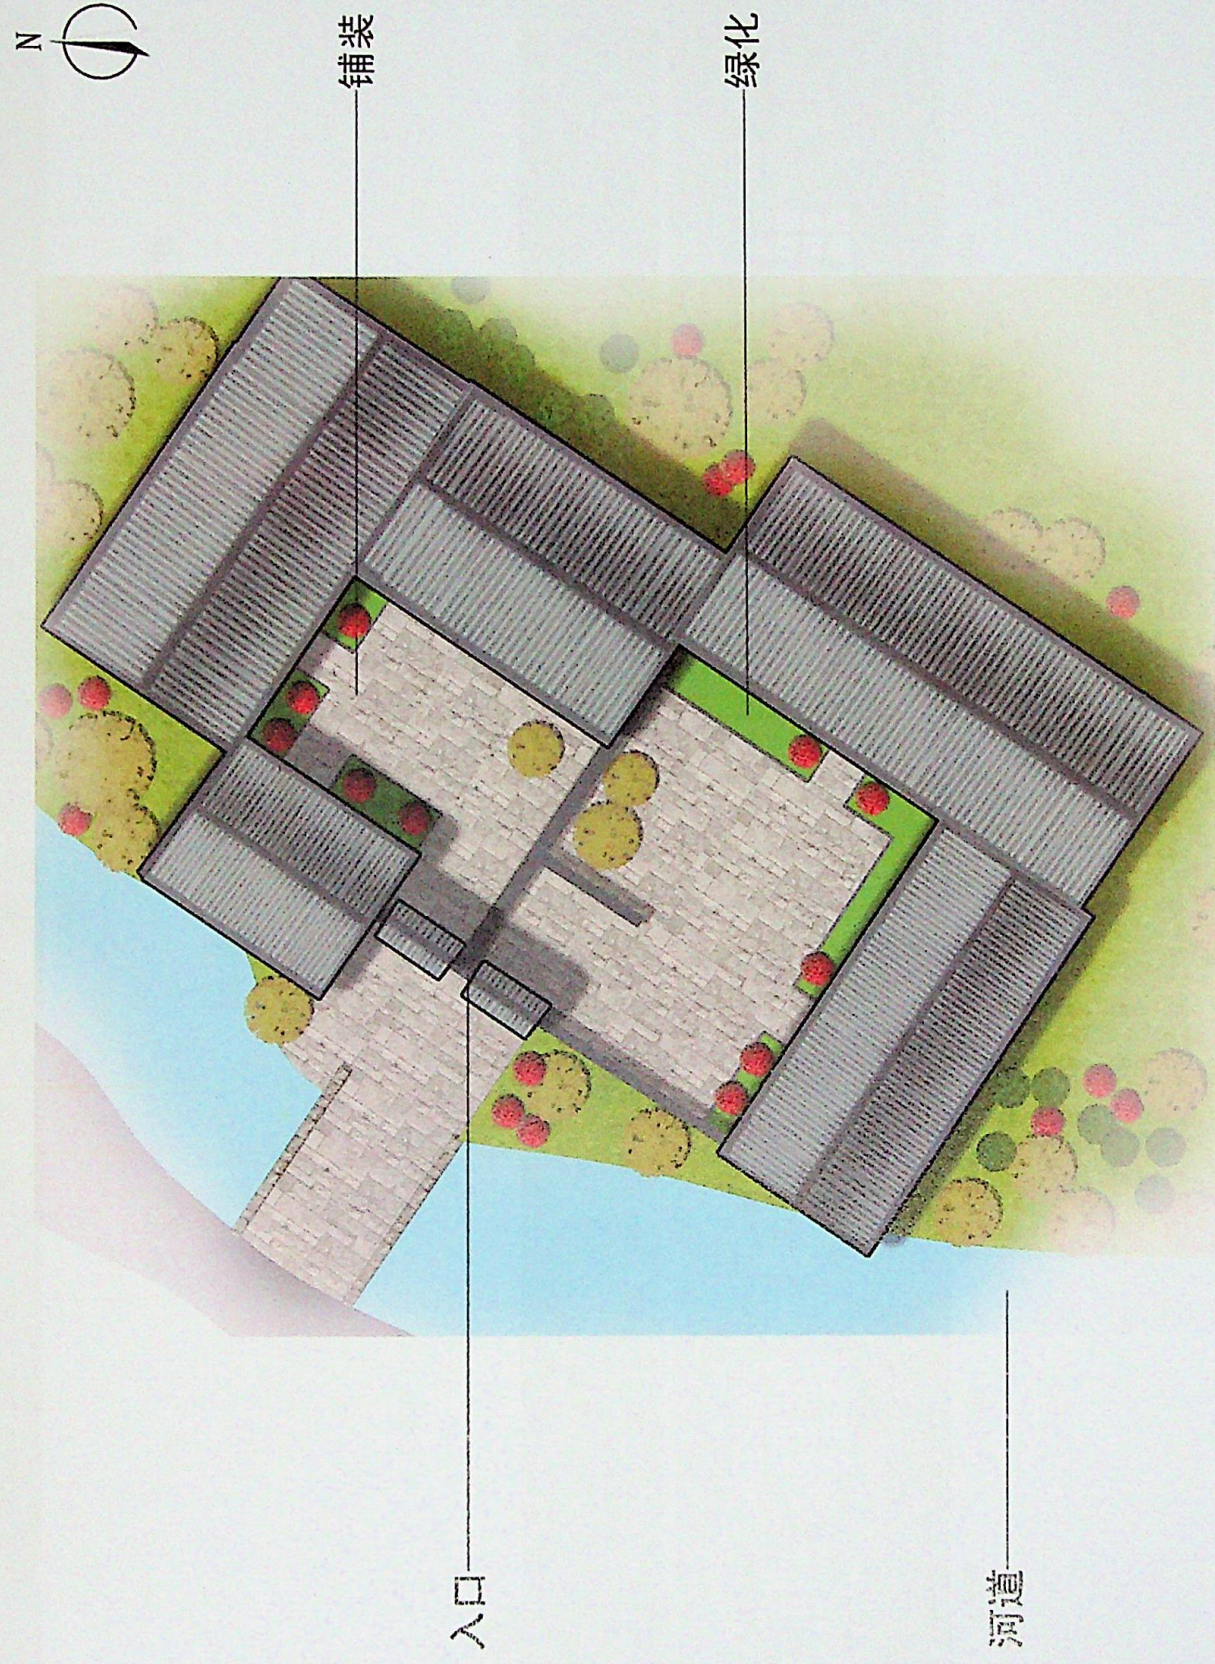

规划平面图

## 庭院1 概况


建筑面积：约53m<sup>2</sup>

院落面积：约60m<sup>2</sup>

修缮面积：约110m<sup>2</sup>

使用性质：民居

房屋破损严重

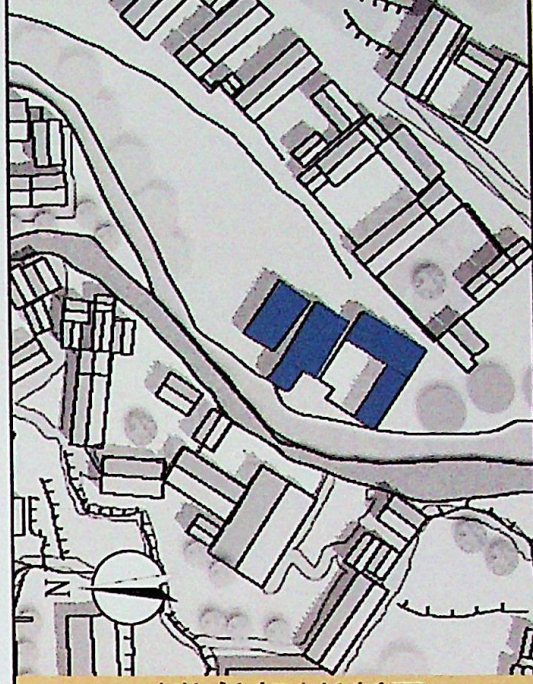

建筑位置示意图