


峪口村传统村落保护发展规划

峪口

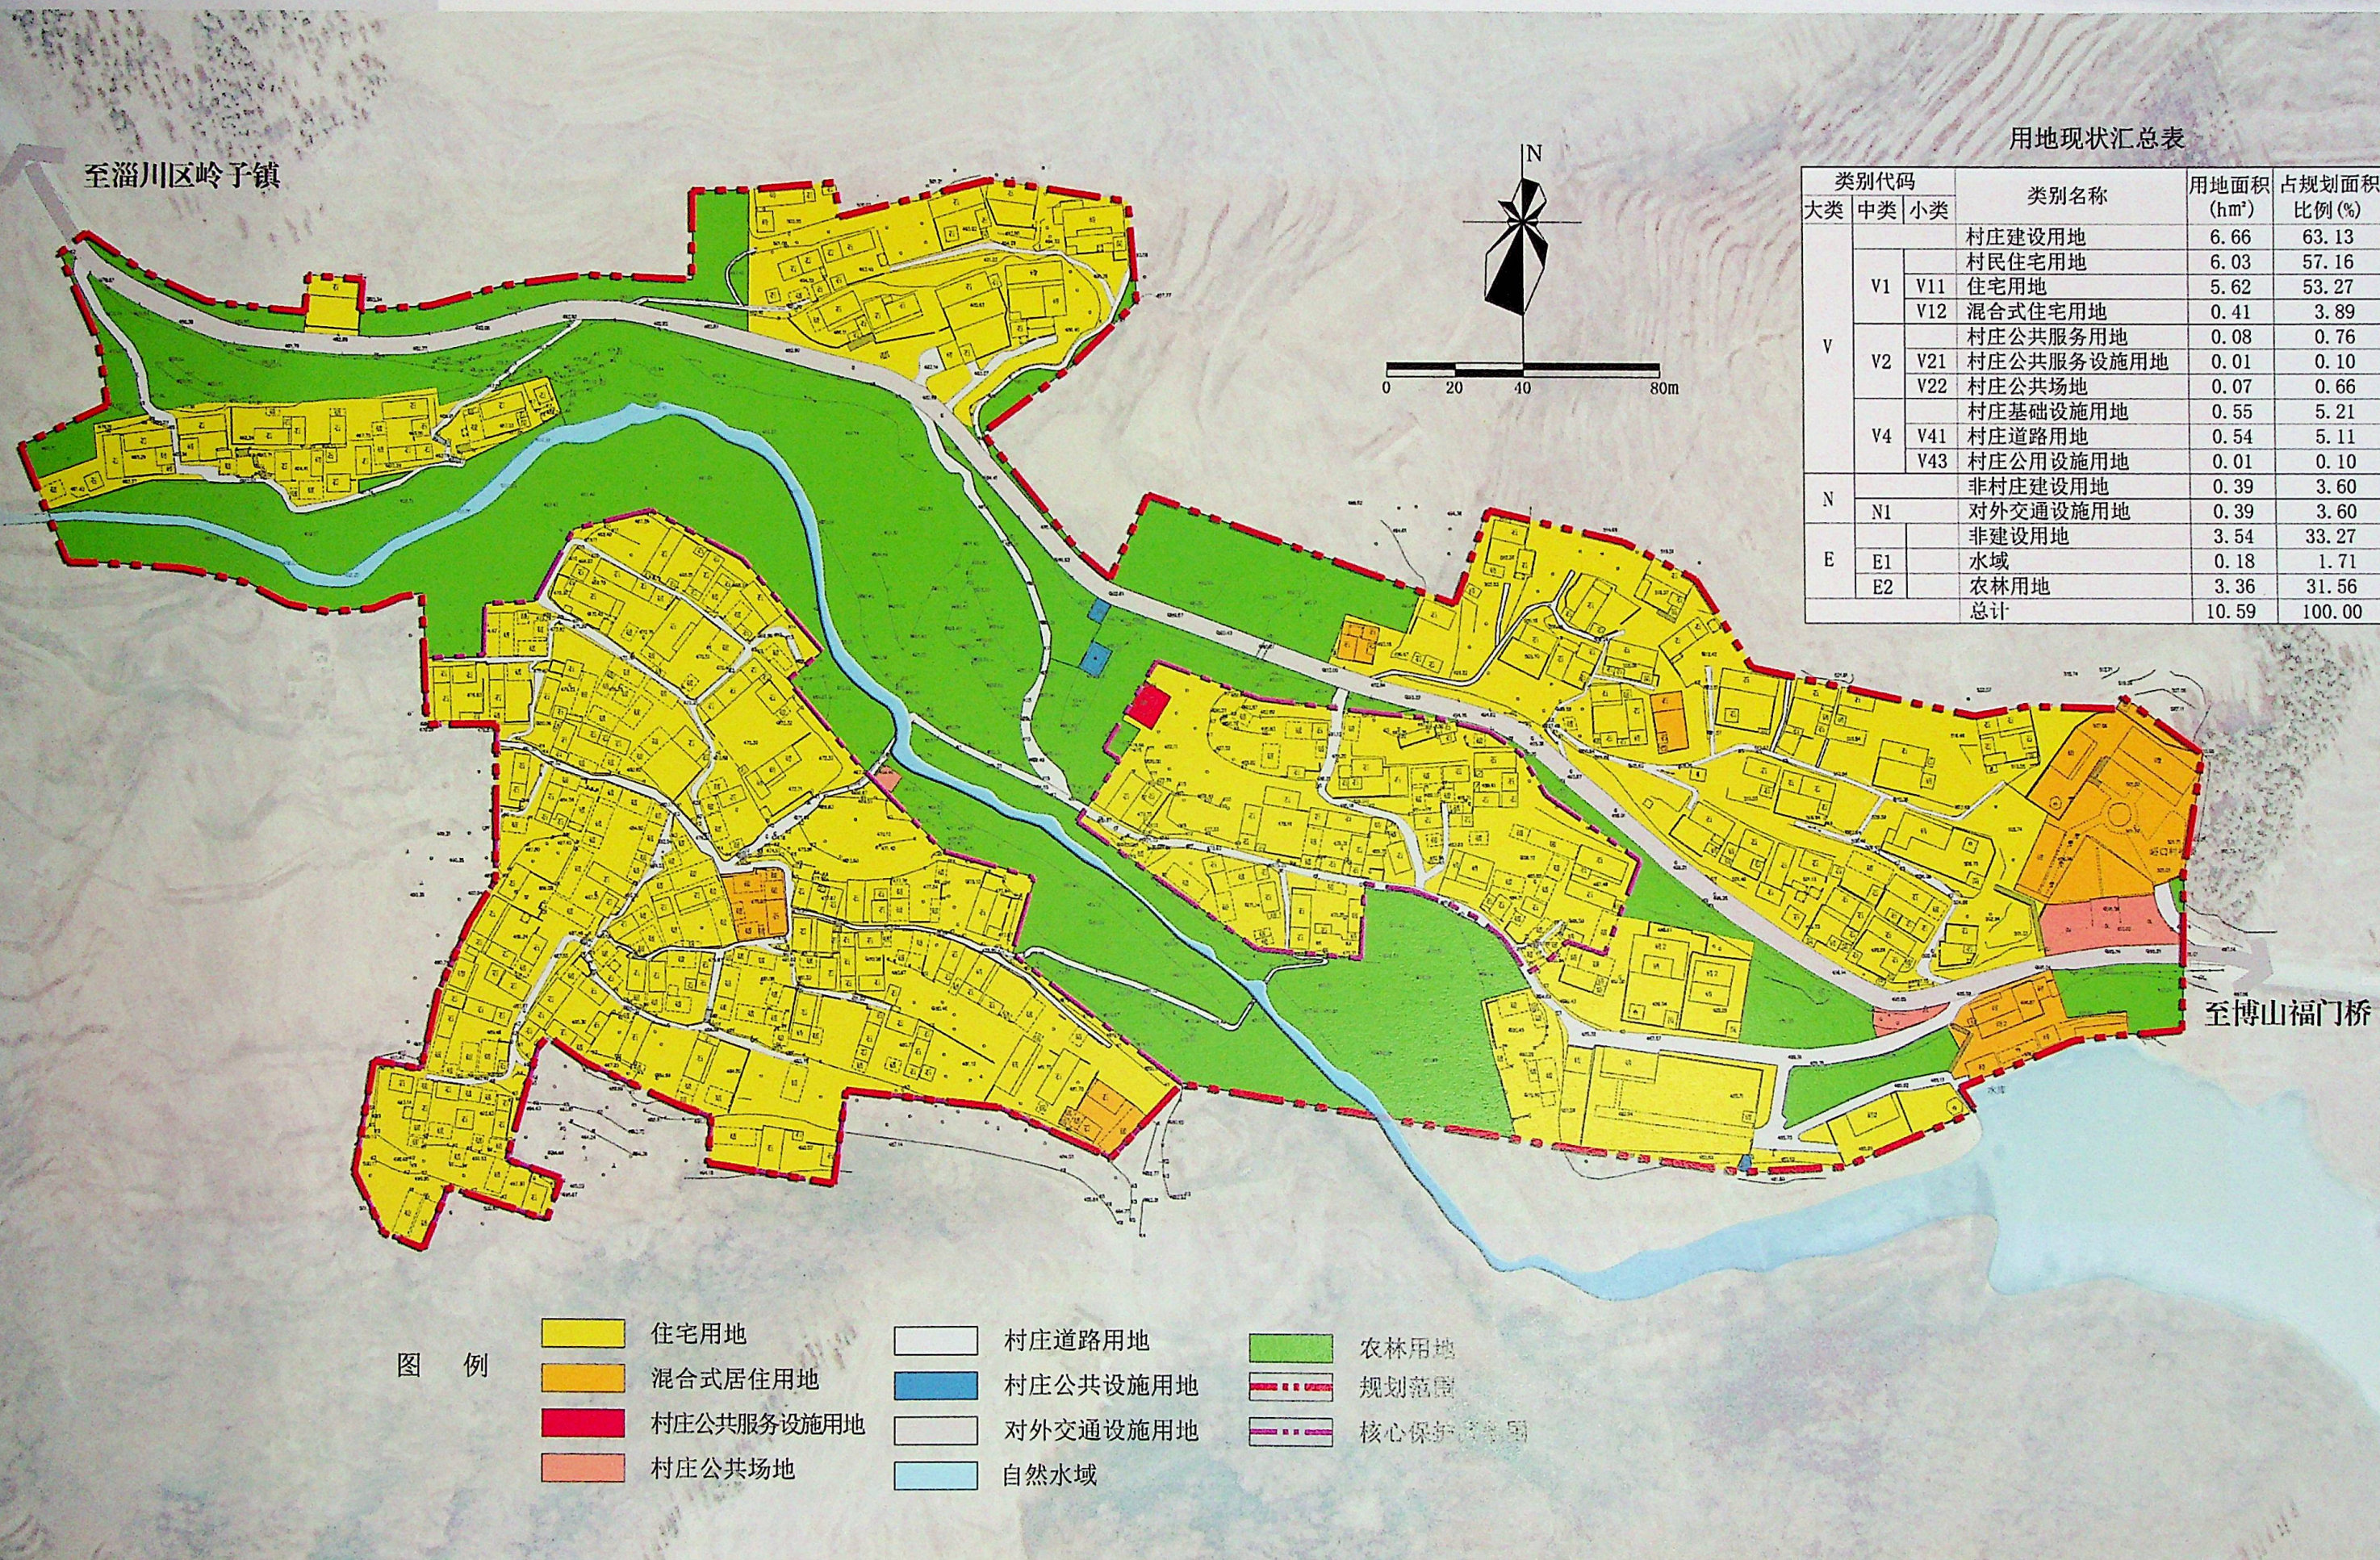

用地现状汇总表

类别代码			类别名称	用地面积 (hm ²)	占规划面积 比例(%)
大类	中类	小类			
V	V1		村庄建设用地	6.66	63.13
			村民住宅用地	6.03	57.16
		V11	住宅用地	5.62	53.27
		V12	混合式住宅用地	0.41	3.89
	V2		村庄公共服务用地	0.08	0.76
		V21	村庄公共服务设施用地	0.01	0.10
		V22	村庄公共场地	0.07	0.66
	V4		村庄基础设施用地	0.55	5.21
		V41	村庄道路用地	0.54	5.11
		V43	村庄公用设施用地	0.01	0.10
N	N1		非村庄建设用地	0.39	3.60
			对外交通设施用地	0.39	3.60
E			非建设用地	3.54	33.27
			水域	0.18	1.71
	E2		农林用地	3.36	31.56
总计				10.59	100.00