



至淄川区岭子镇

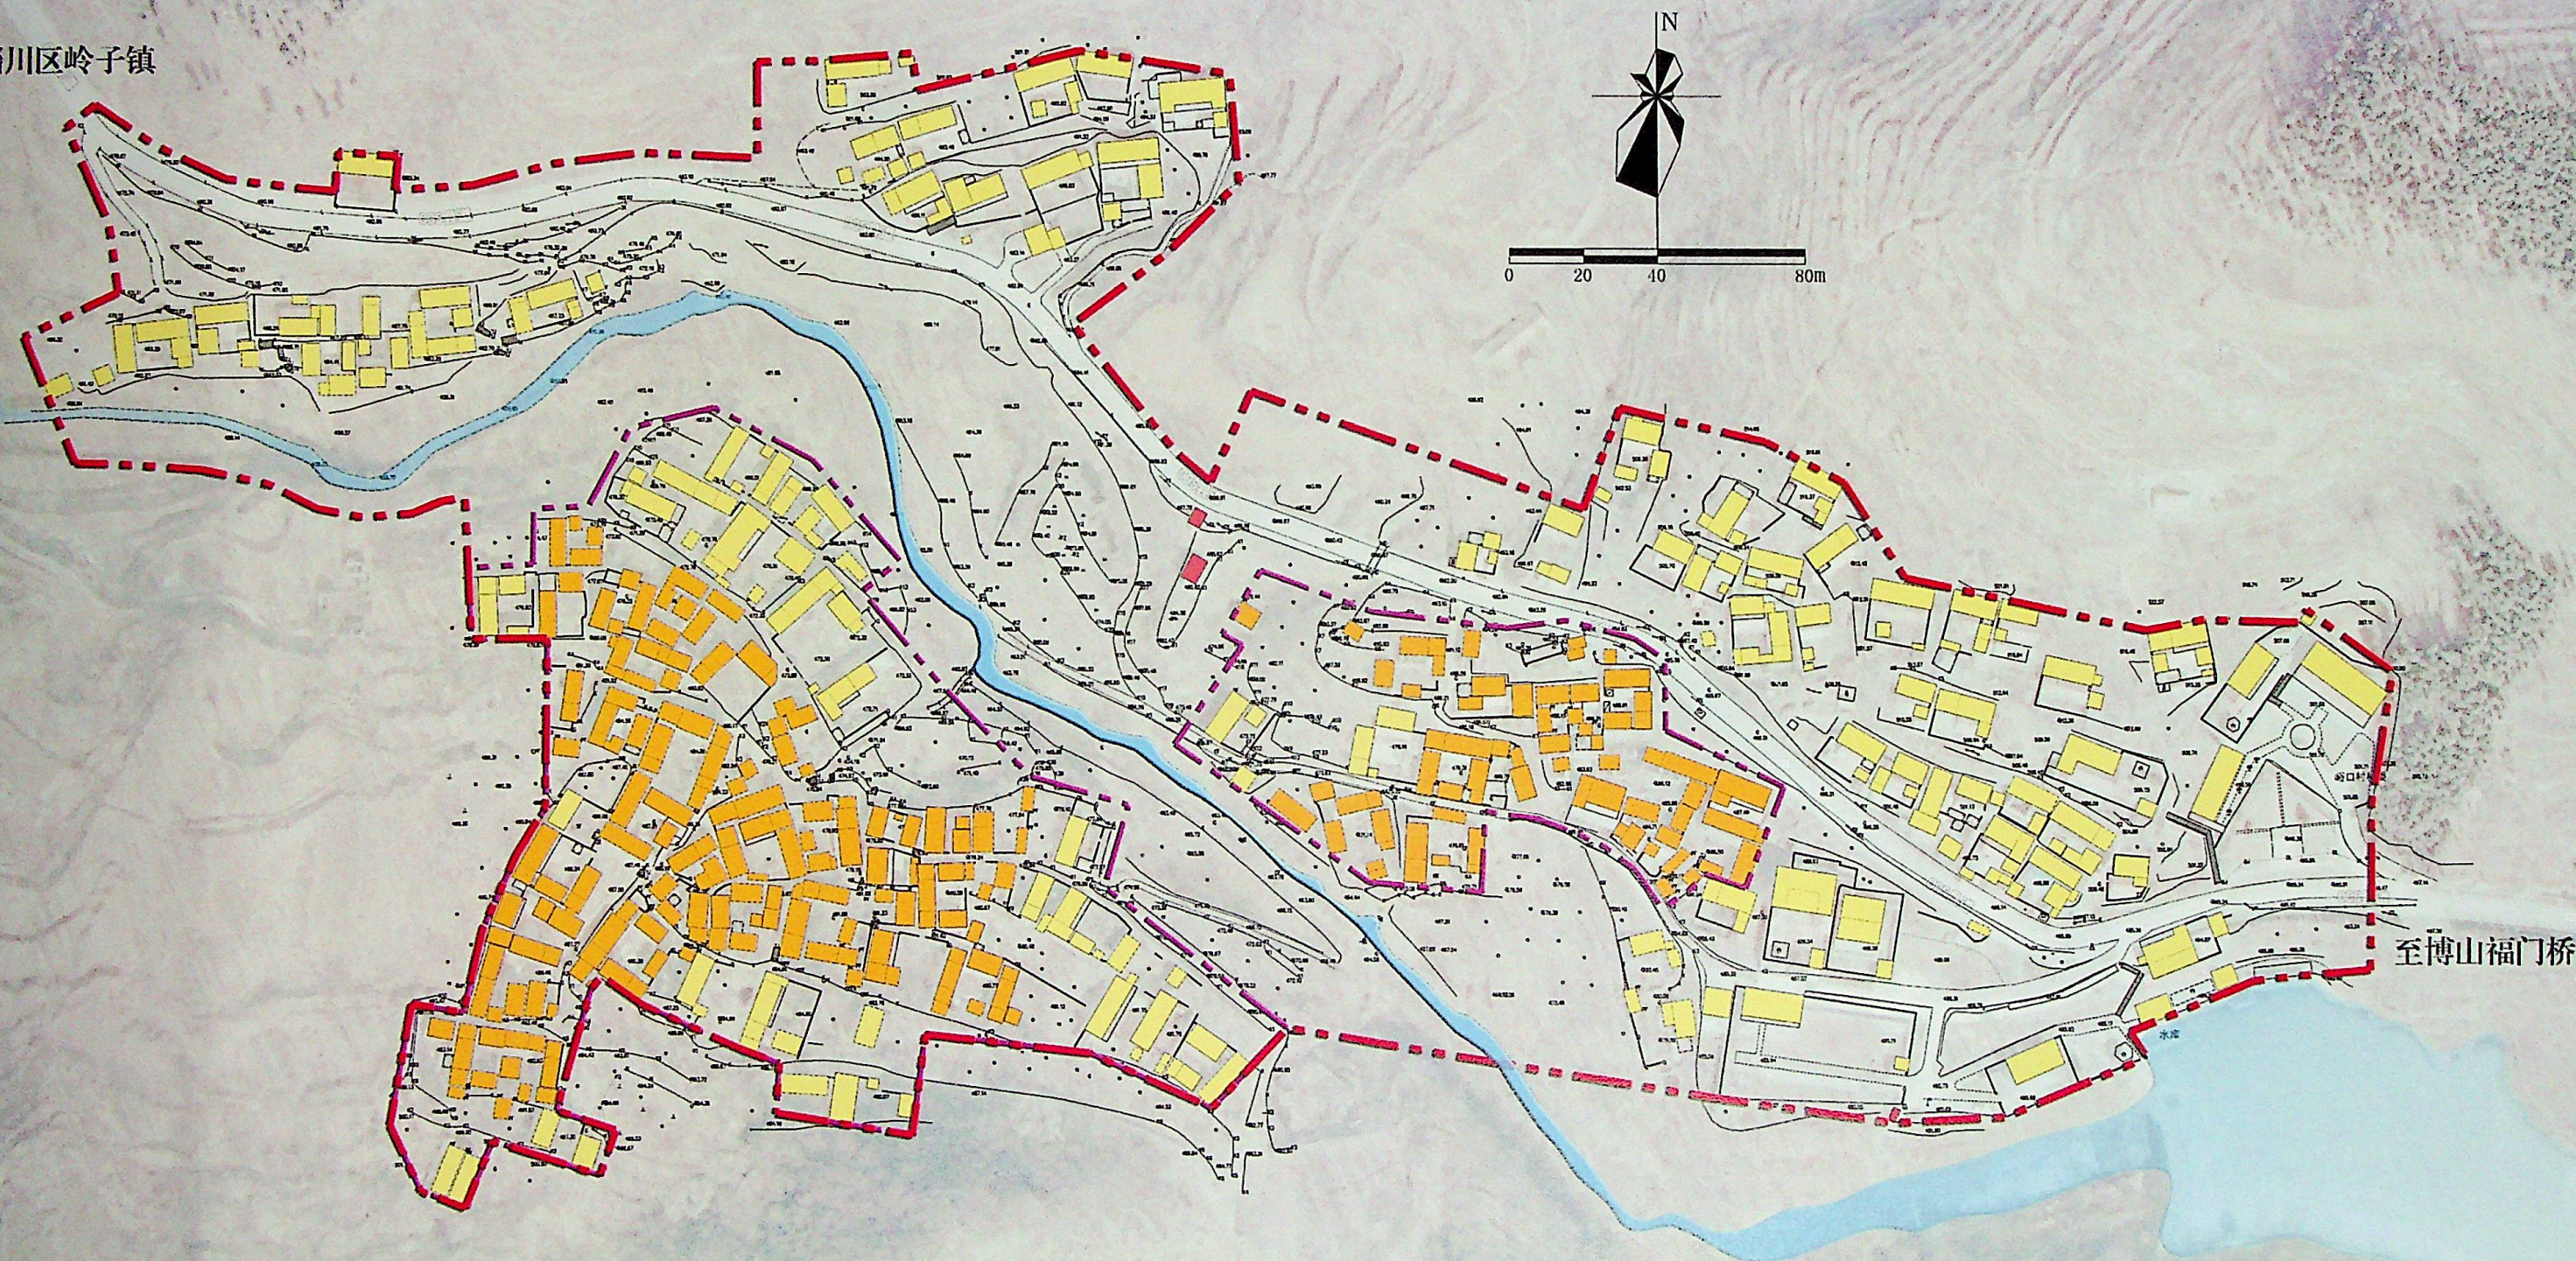

至博山福门桥

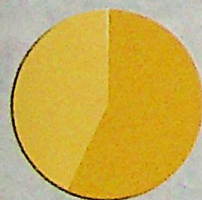

■ 现状民居    ■ 重点保护民居  
■ 公共设施建筑

	面积 (m <sup>2</sup> )	比例 (%)
现状民居	9499.05	56.99
重点保护民居	7115.62	42.69
公共设施建筑	54.12	0.32
总计	16668.79	100

图例

- 重点保护民居
- 现状普通民居
- 公共设施建筑
- 现状道路
- 现状水域
- 规划范围
- 核心保护区范围