


峪口村传统村落保护发展规划

峪口

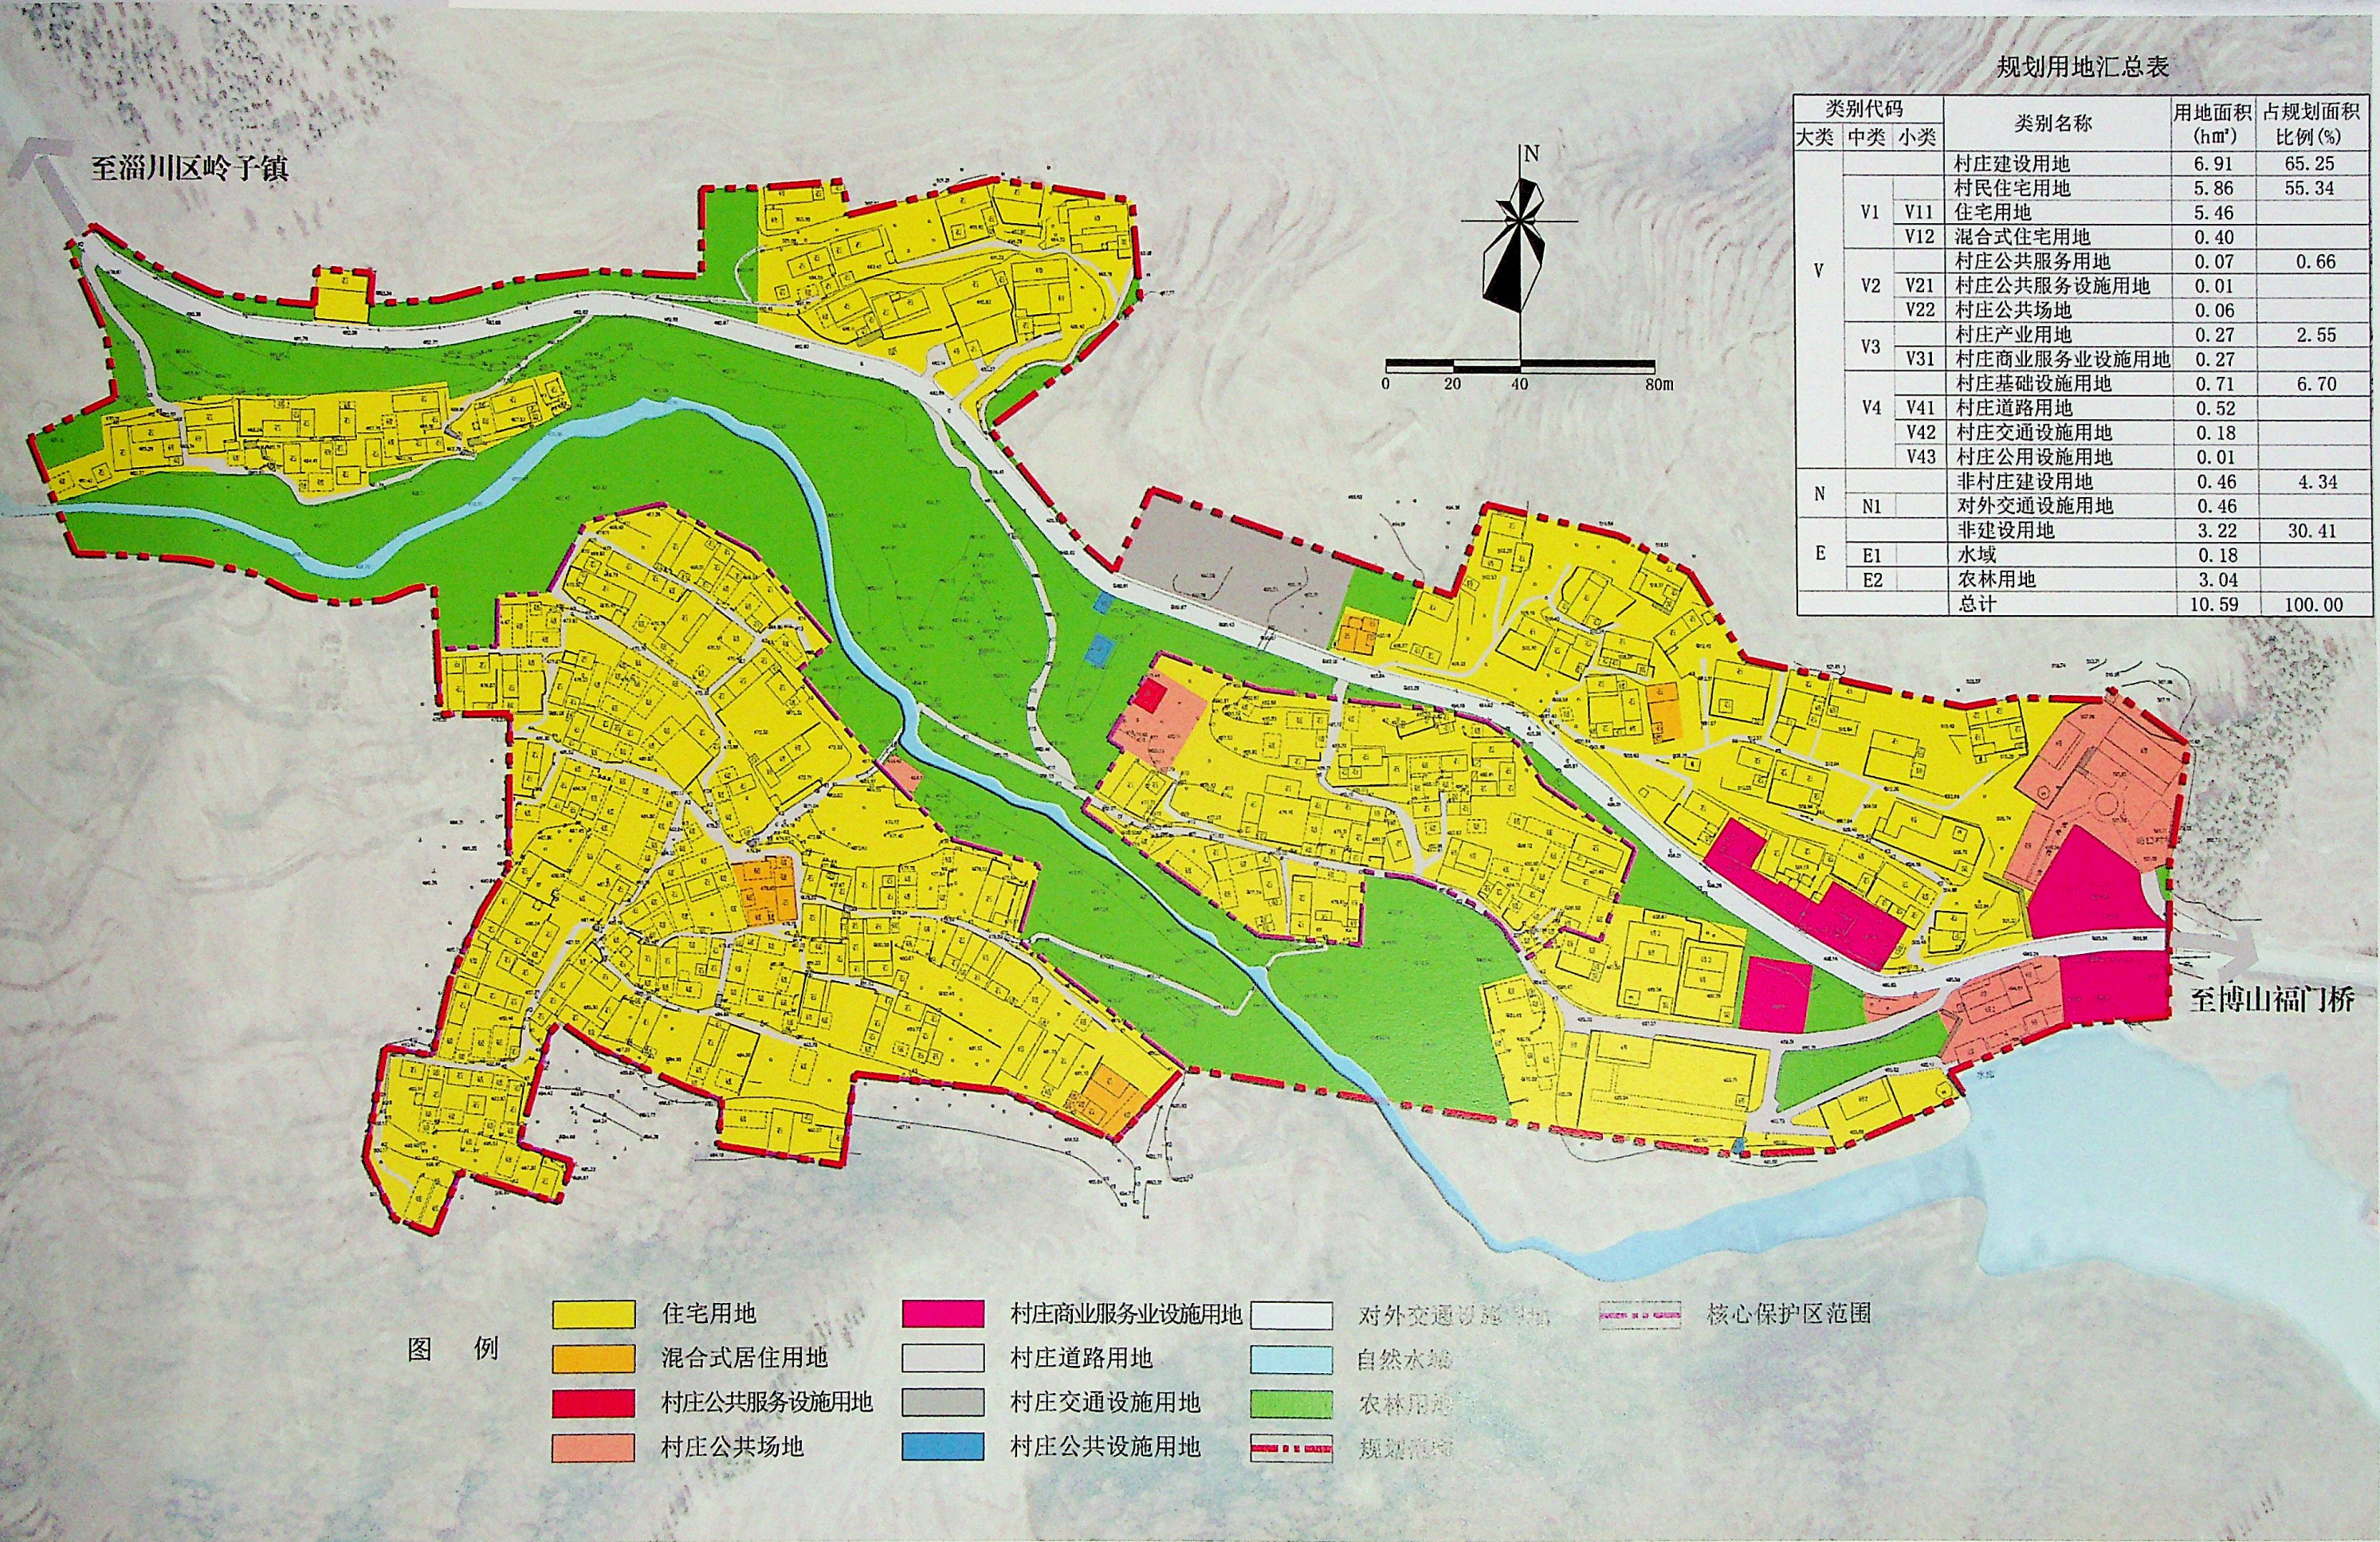

规划用地汇总表

类别代码			类别名称	用地面积 (hm²)	占规划面积 比例(%)
大类	中类	小类			
V	V1		村庄建设用地	6.91	65.25
			村民住宅用地	5.86	55.34
		V11	住宅用地	5.46	
		V12	混合式住宅用地	0.40	
	V2		村庄公共服务用地	0.07	0.66
		V21	村庄公共服务设施用地	0.01	
		V22	村庄公共场地	0.06	
	V3		村庄产业用地	0.27	2.55
		V31	村庄商业服务业设施用地	0.27	
	V4		村庄基础设施用地	0.71	6.70
V41		村庄道路用地	0.52		
V42		村庄交通设施用地	0.18		
V43		村庄公用设施用地	0.01		
N			非村庄建设用地	0.46	4.34
	N1		对外交通设施用地	0.46	
E			非建设用地	3.22	30.41
	E1		水域	0.18	
	E2		农林用地	3.04	
			总计	10.59	100.00

图例

- 住宅用地

混合式居住用地

村庄公共服务设施用地

村庄公共场地
- 村庄商业服务业设施用地

村庄道路用地

村庄交通设施用地

村庄公共设施用地
- 对外交通设施用地

自然水域

农林用地

规划范围
- 核心保护区范围