


峪口村传统村落保护发展规划

峪口

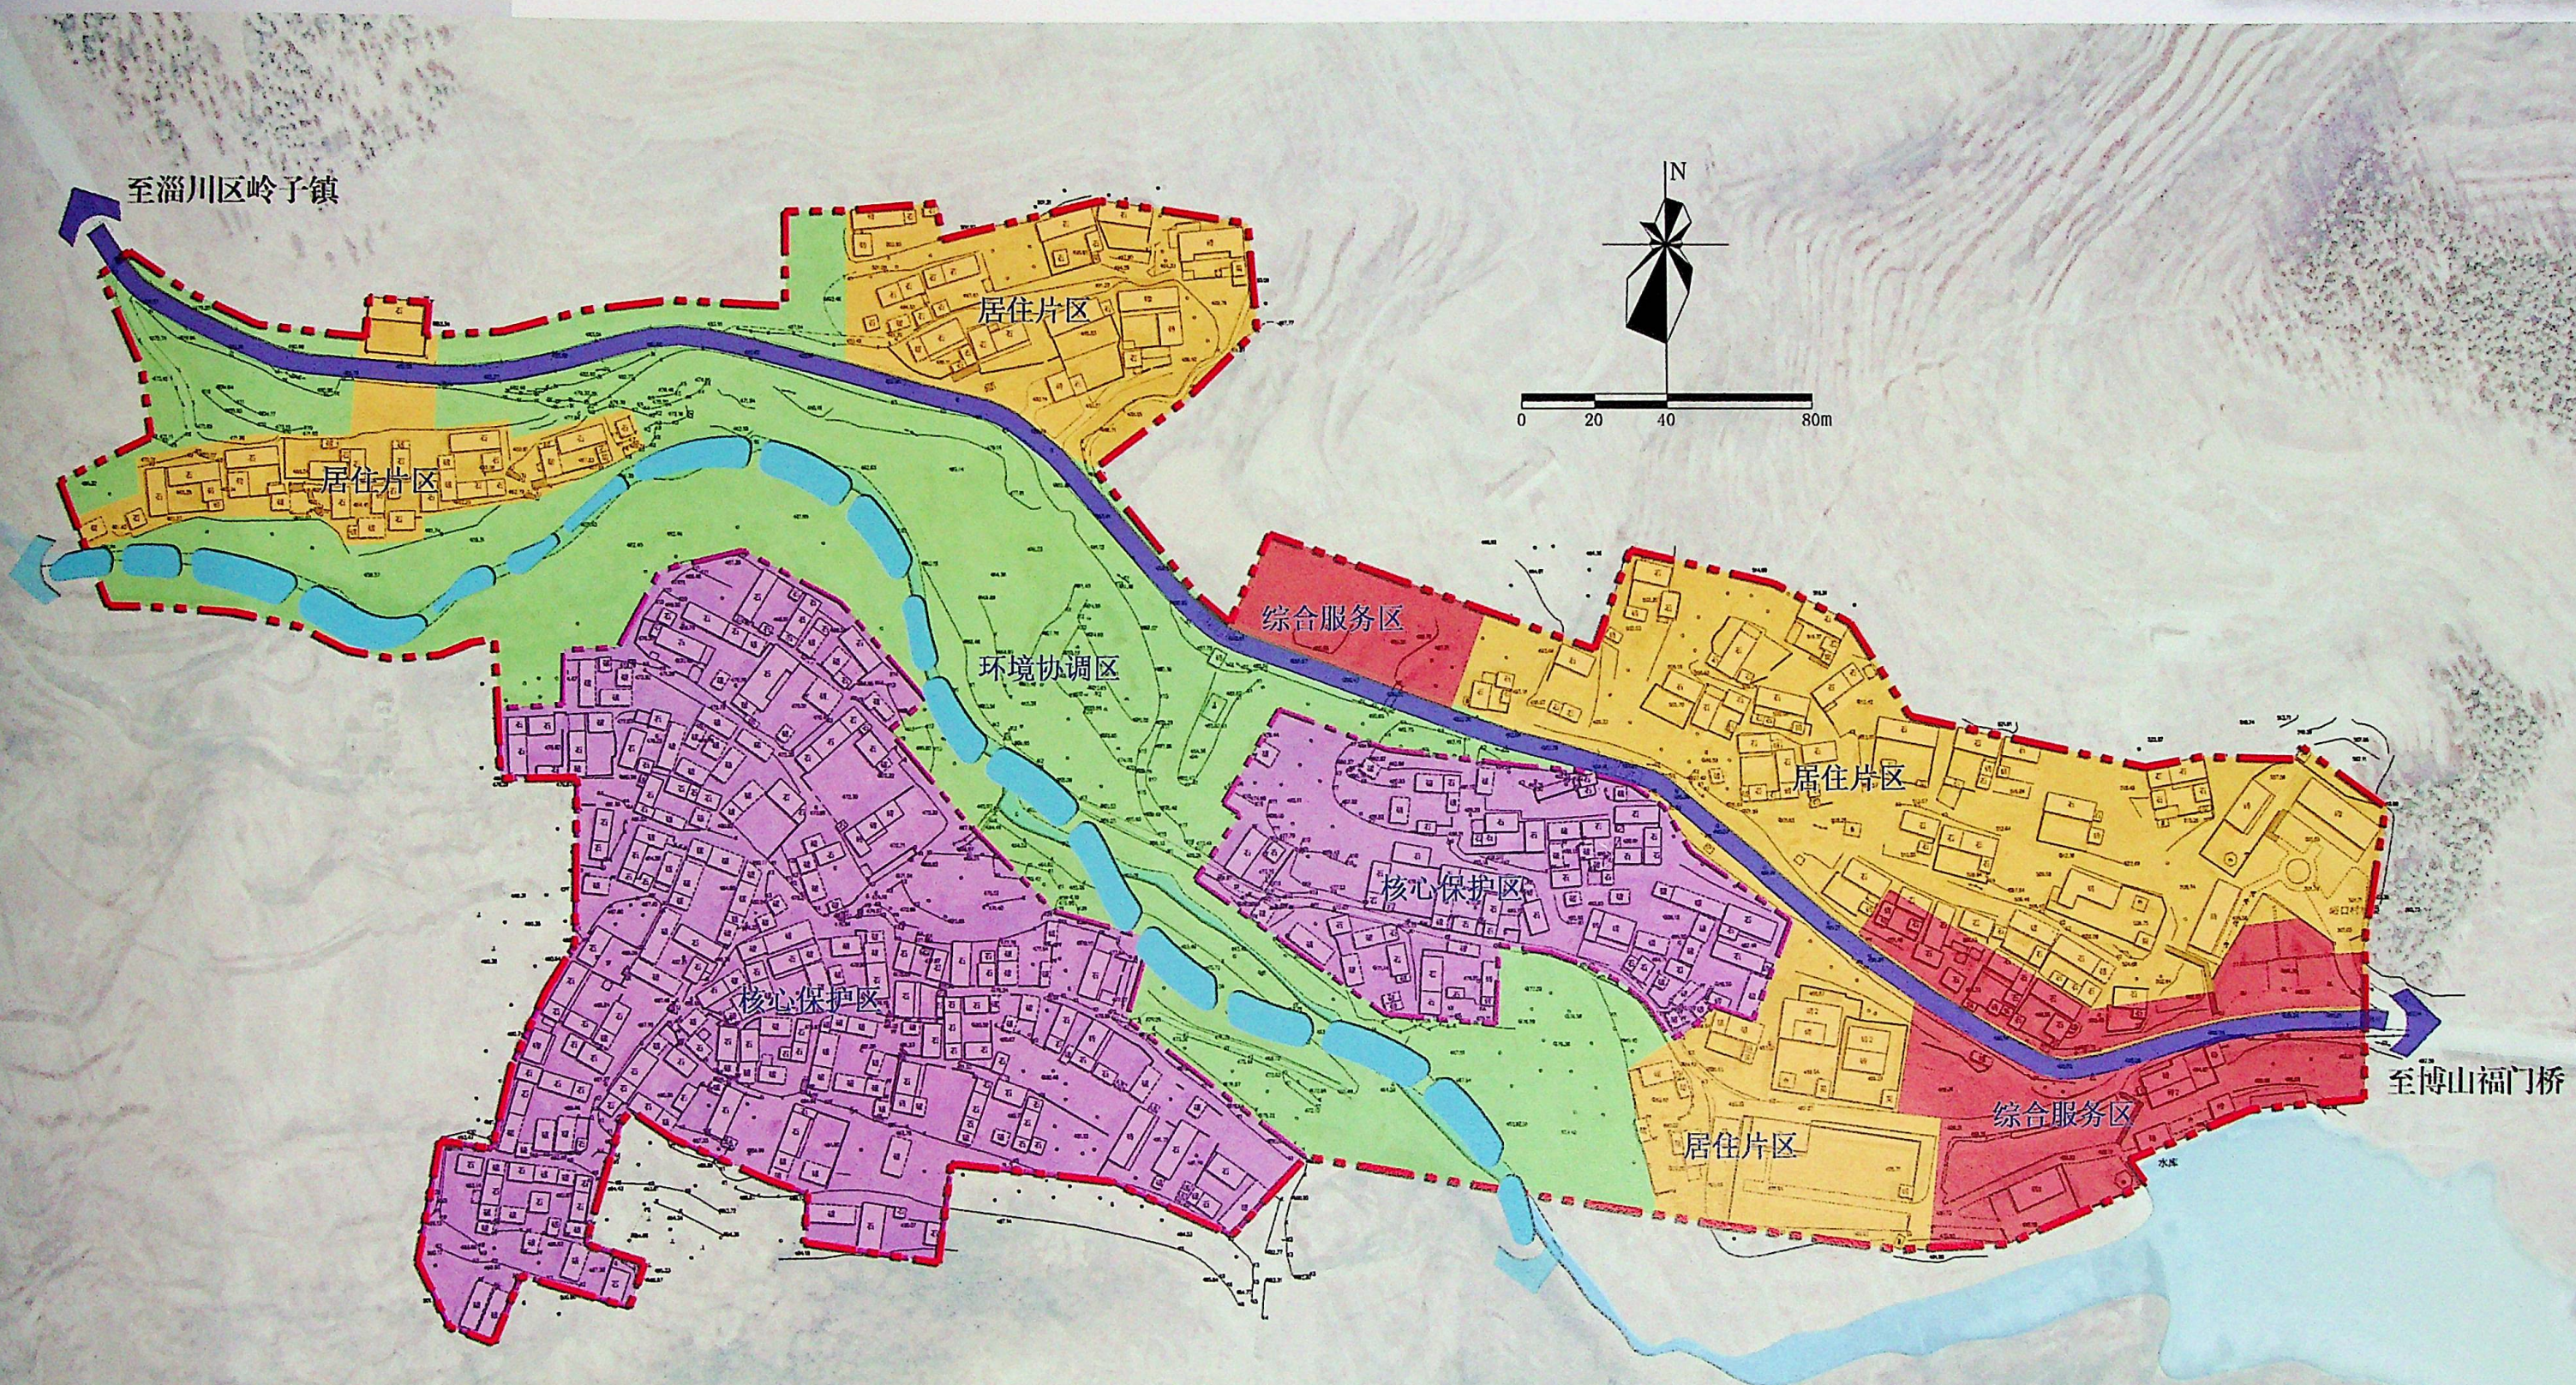

峪口村用地布局结构为“一轴、一带、多片区”。

一轴：沿005县道形成建设发展轴；

一带：青杨河古河道形成沿河景观带；

多片区：综合服务片区、核心保护区、居住片区和环境协调区。

图例

- | | | |
|-------|-------|---------|
| 核心保护区 | 综合服务区 | 规划范围 |
| 居住片区 | 建设发展轴 | 核心保护区范围 |
| 环境协调区 | 沿河景观带 | |