


峪口村传统村落保护发展规划

峪口



至淄川区岭子镇

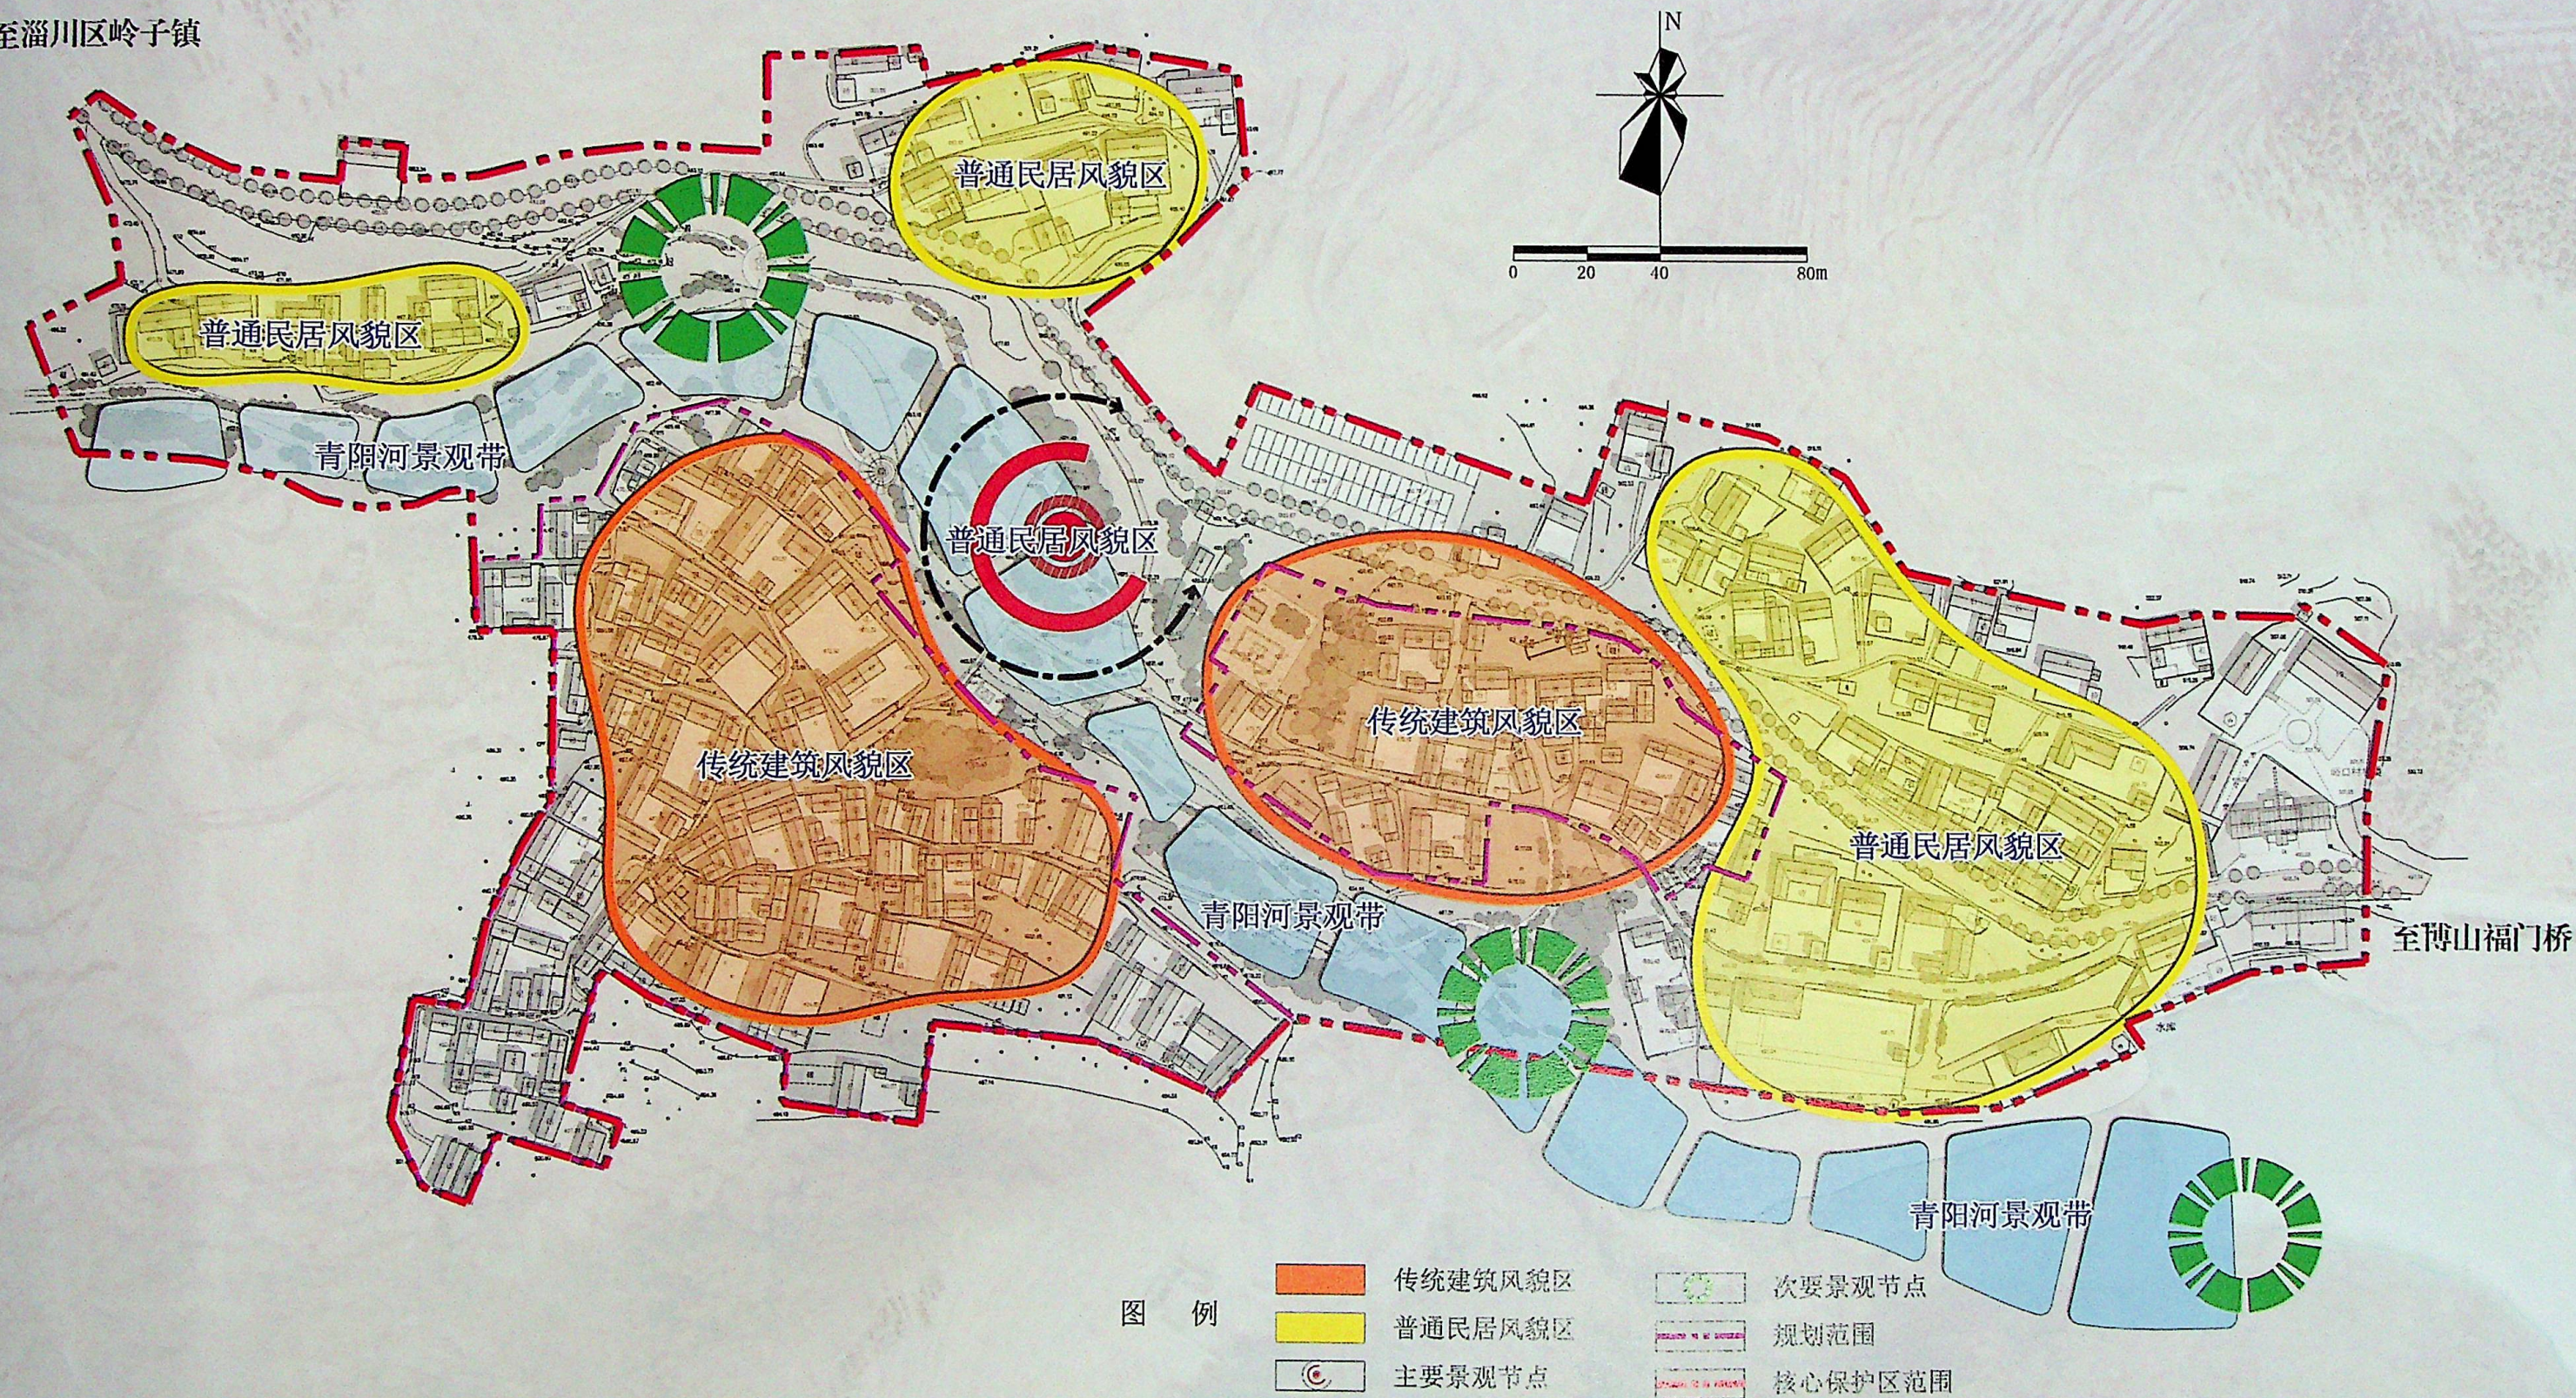

图例

- | | | | |
|--|---------|--|---------|
| | 传统建筑风貌区 | | 次要景观节点 |
| | 普通民居风貌区 | | 规划范围 |
| | 主要景观节点 | | 核心保护区范围 |