



峪口村传统村落保护发展规划

峪口

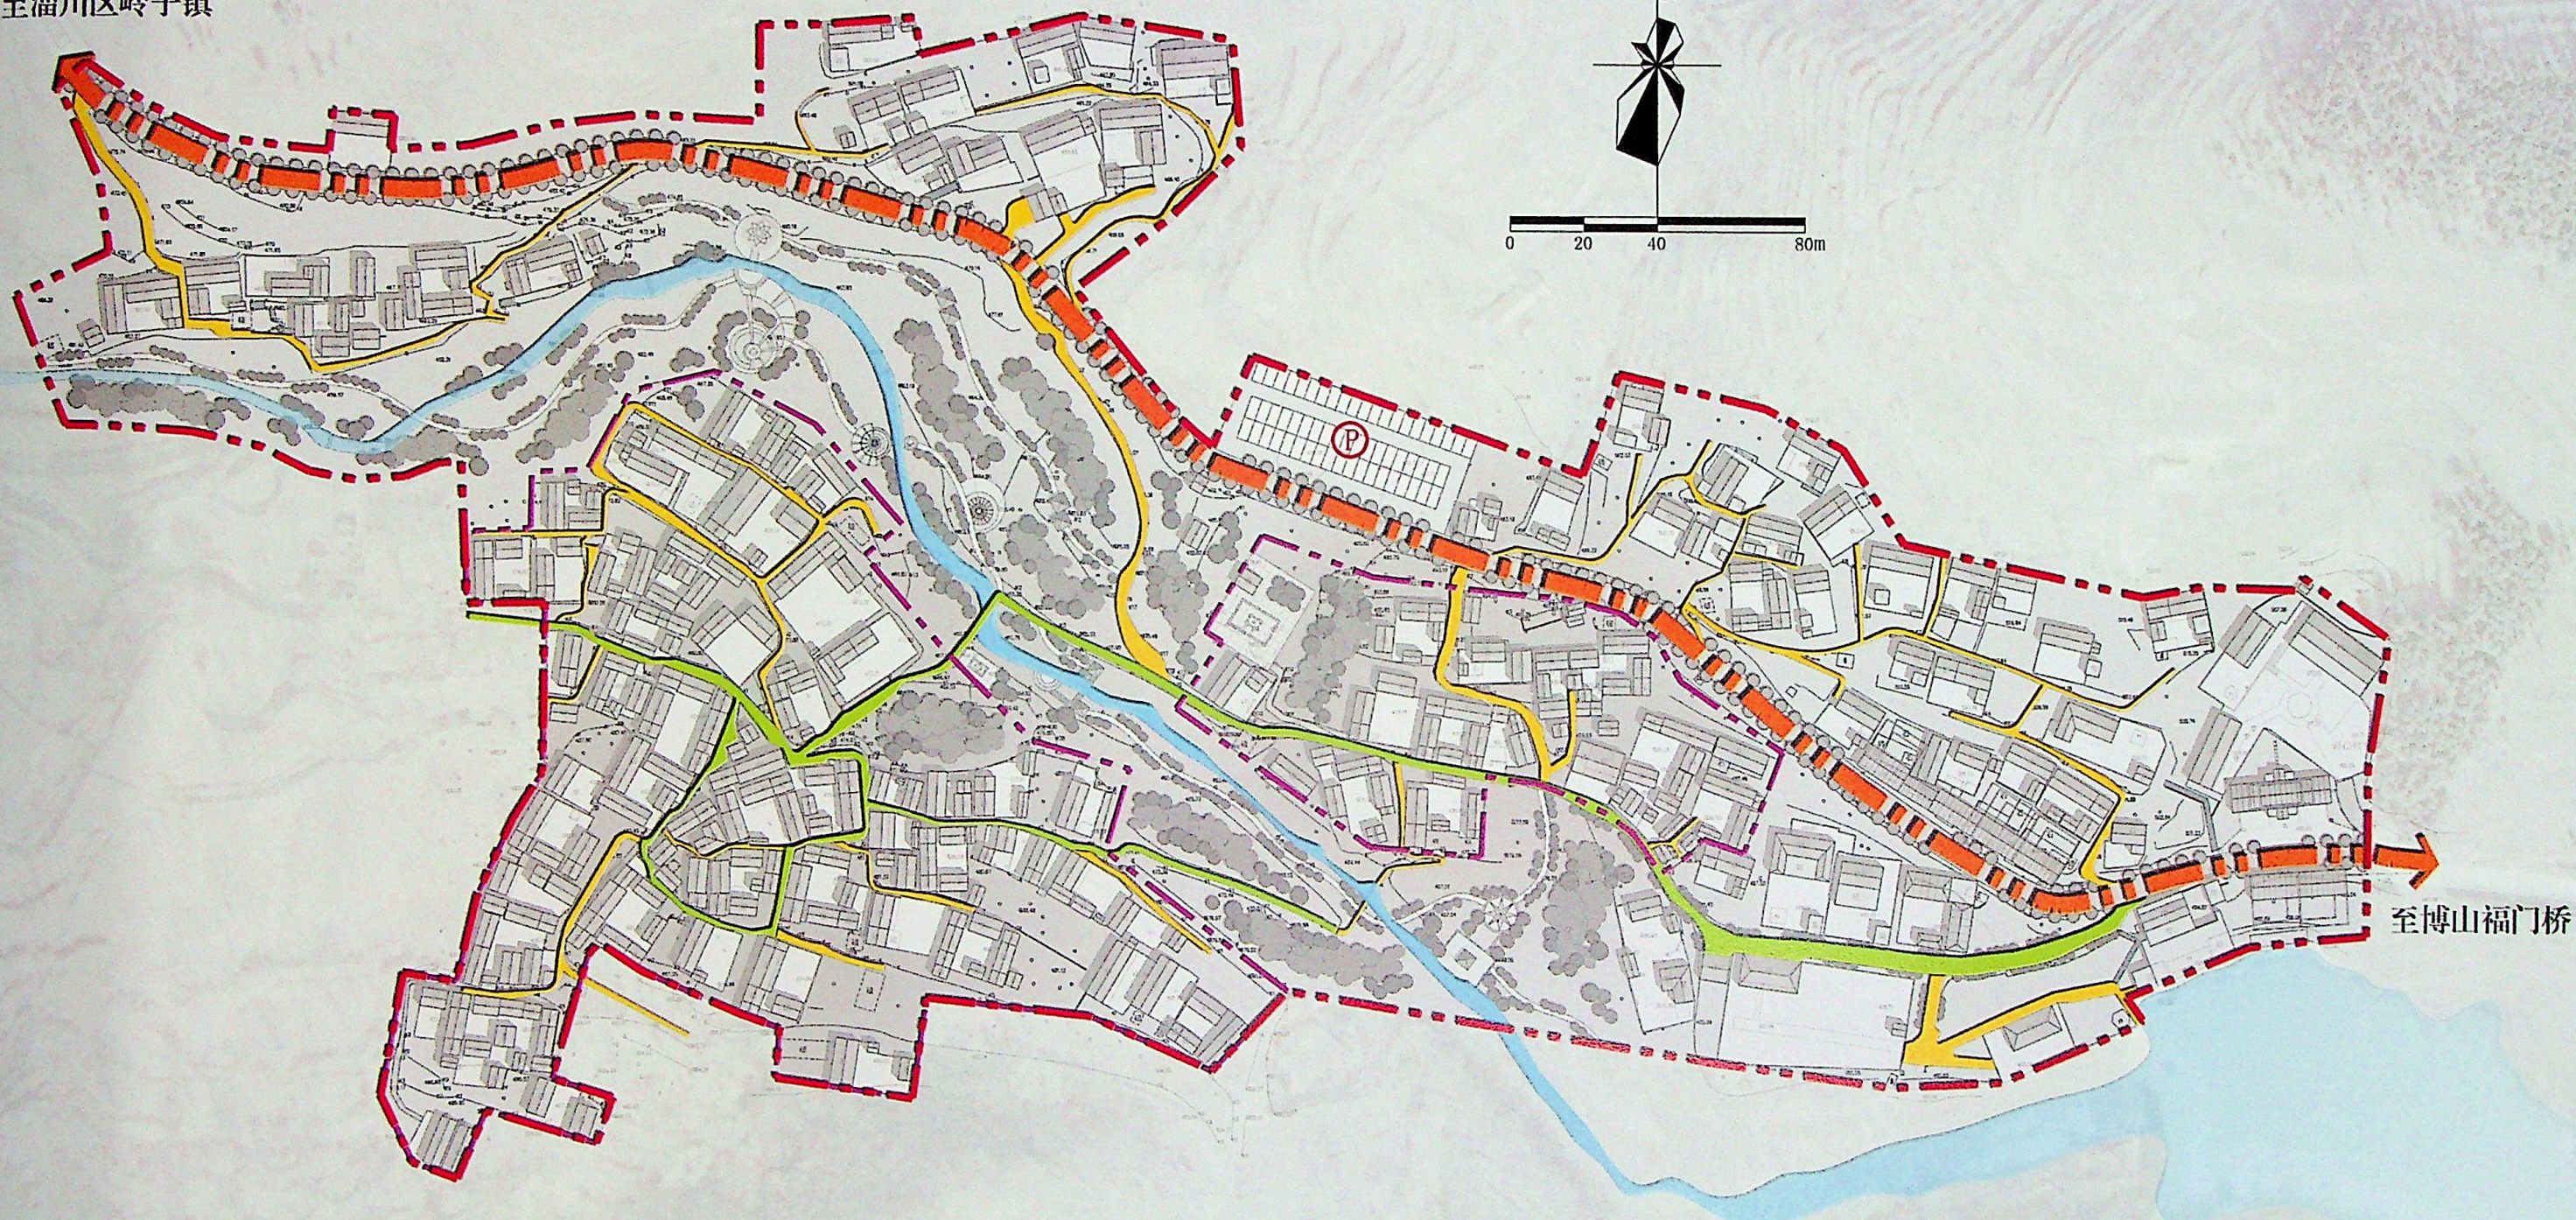

至淄川区岭子镇

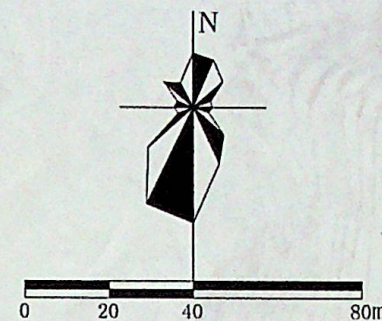

图例

- | | | | |
|--|--------|--|---------|
| | 对外交通道路 | | 规划停车场 |
| | 村庄主要道路 | | 规划范围 |
| | 村庄次要道路 | | 核心保护区范围 |