


# 峪口村传统村落保护发展规划

峪口

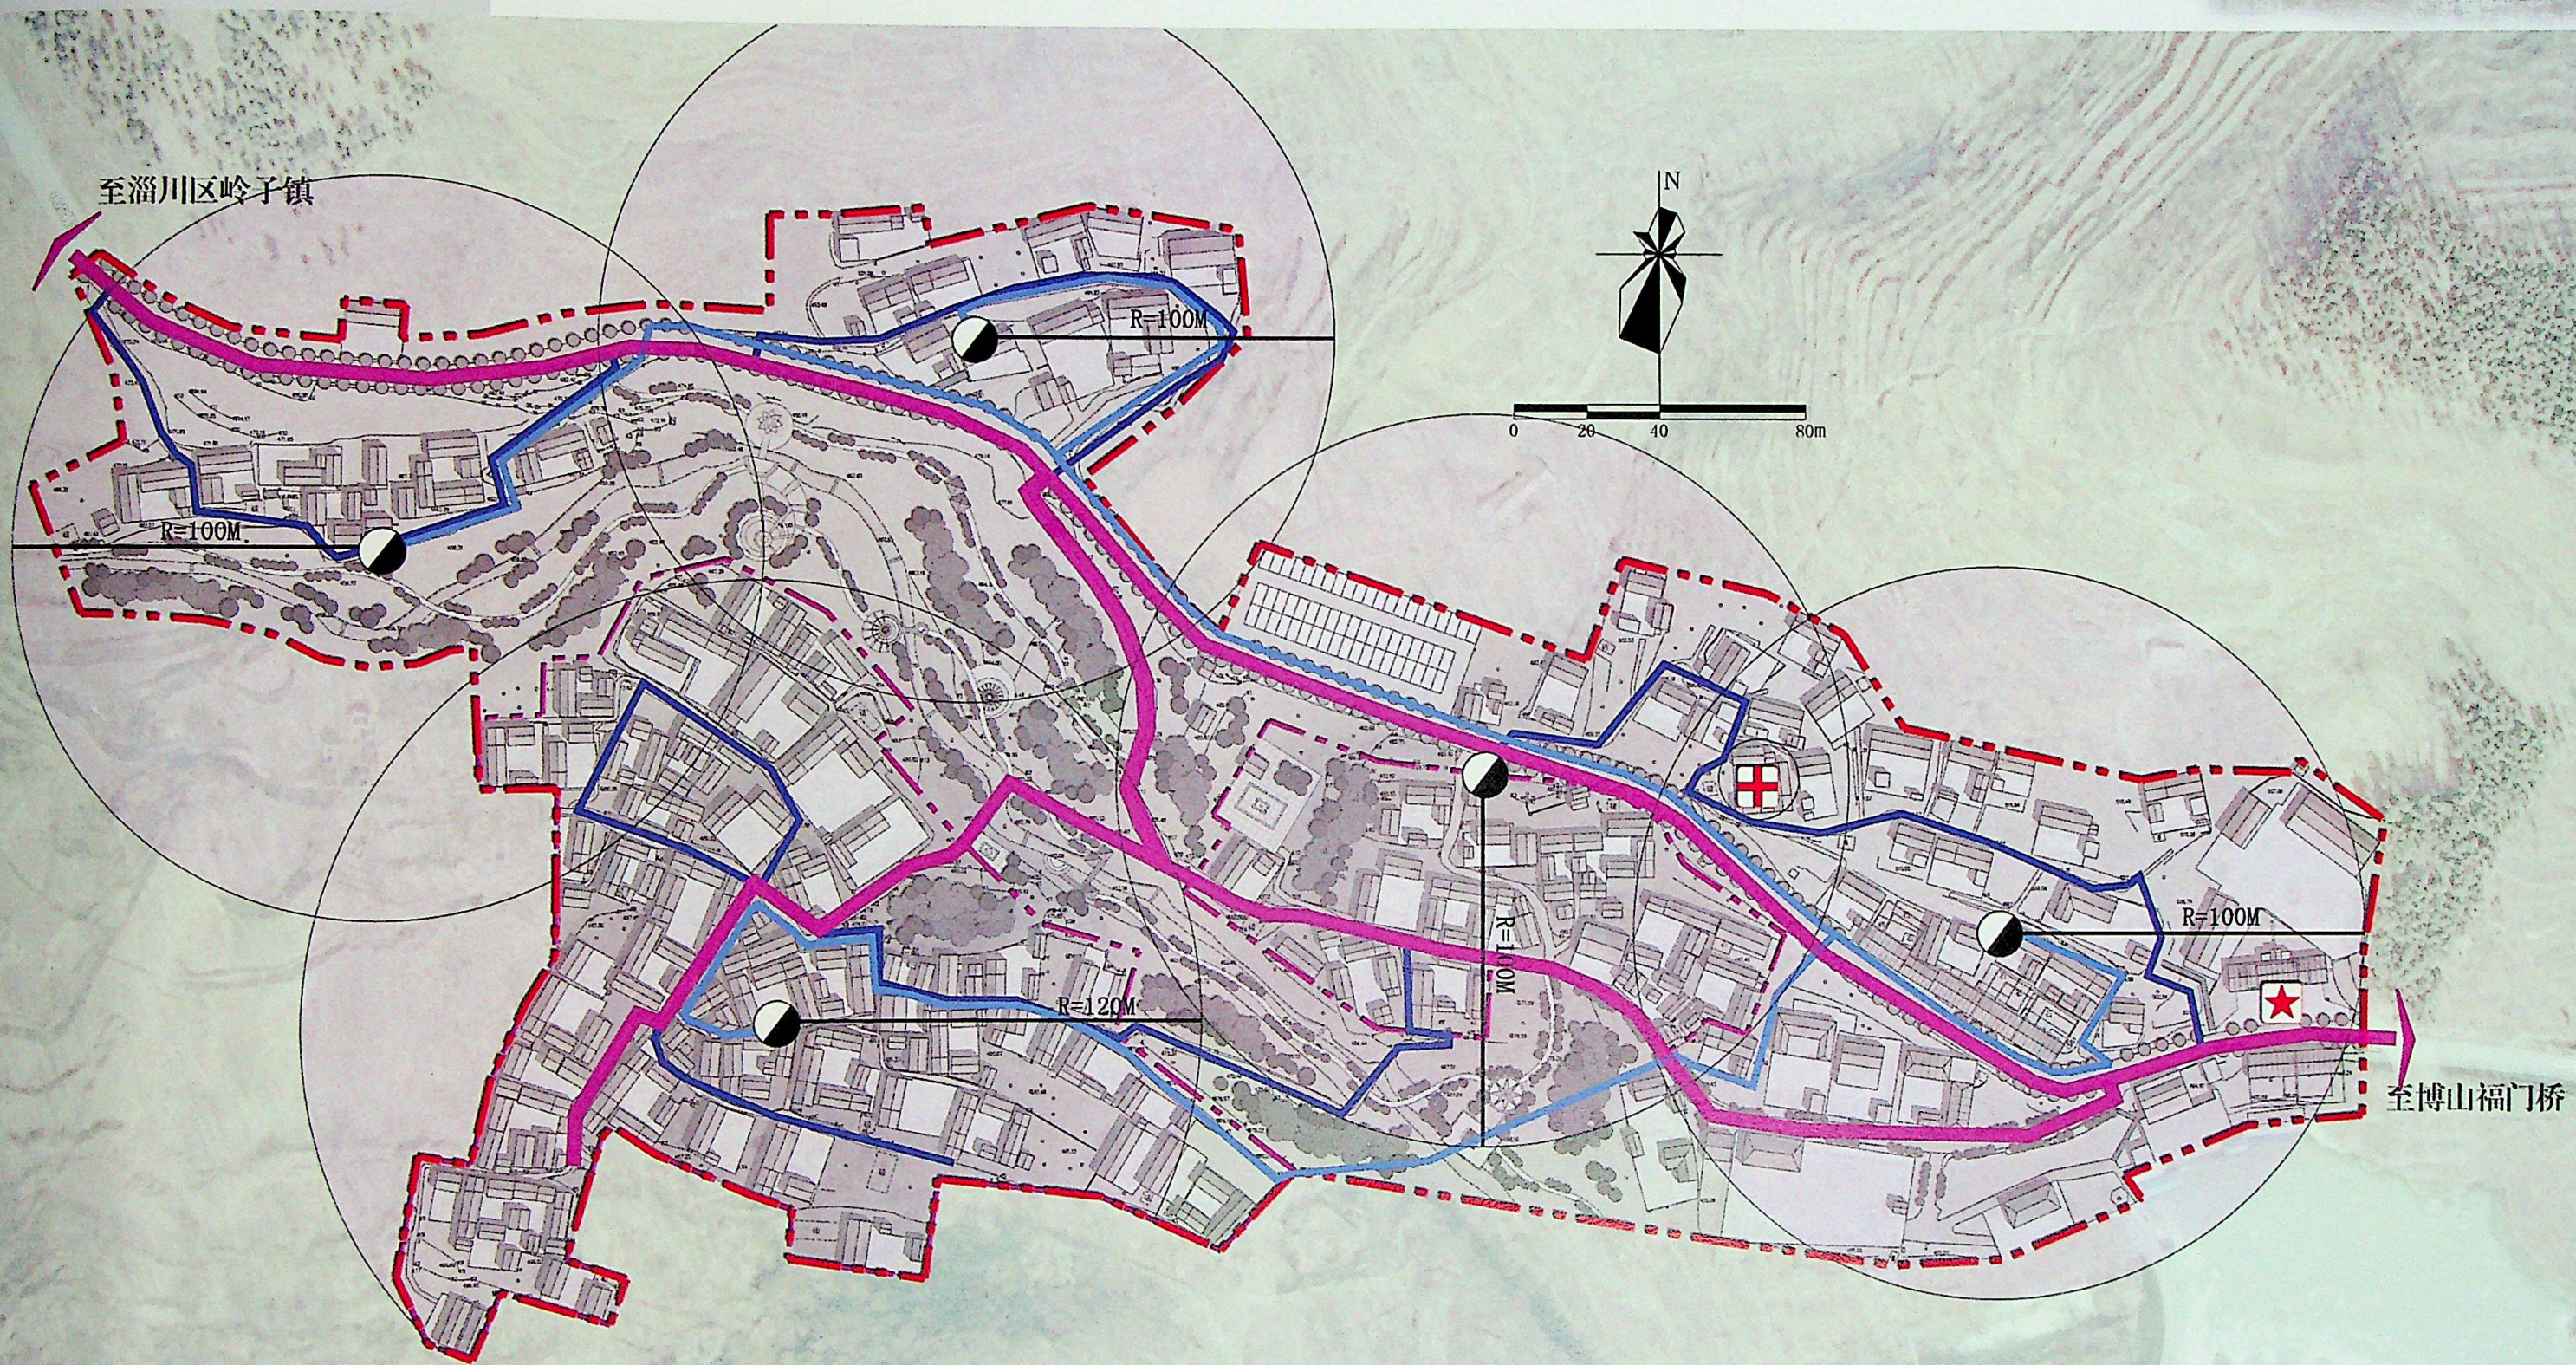

图例

- |        |           |         |
|--------|-----------|---------|
| 消防指挥点  | 次要疏散通道    | 规划范围    |
| 救护中心   | 消防供水管线    | 核心保护区范围 |
| 主要疏散通道 | 消防站及其覆盖范围 |         |