
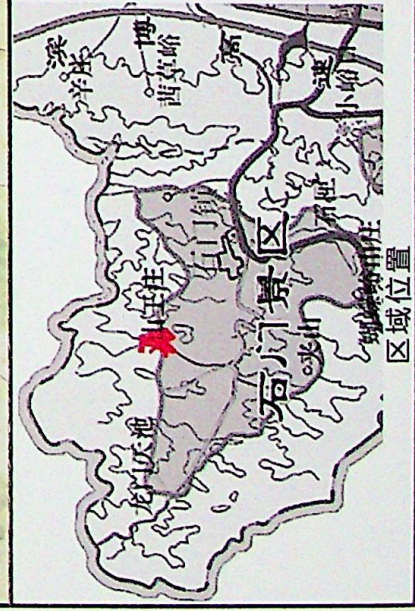


淄博市博山区城镇山王庄村传统村落保护发展规划

村落用地现状图

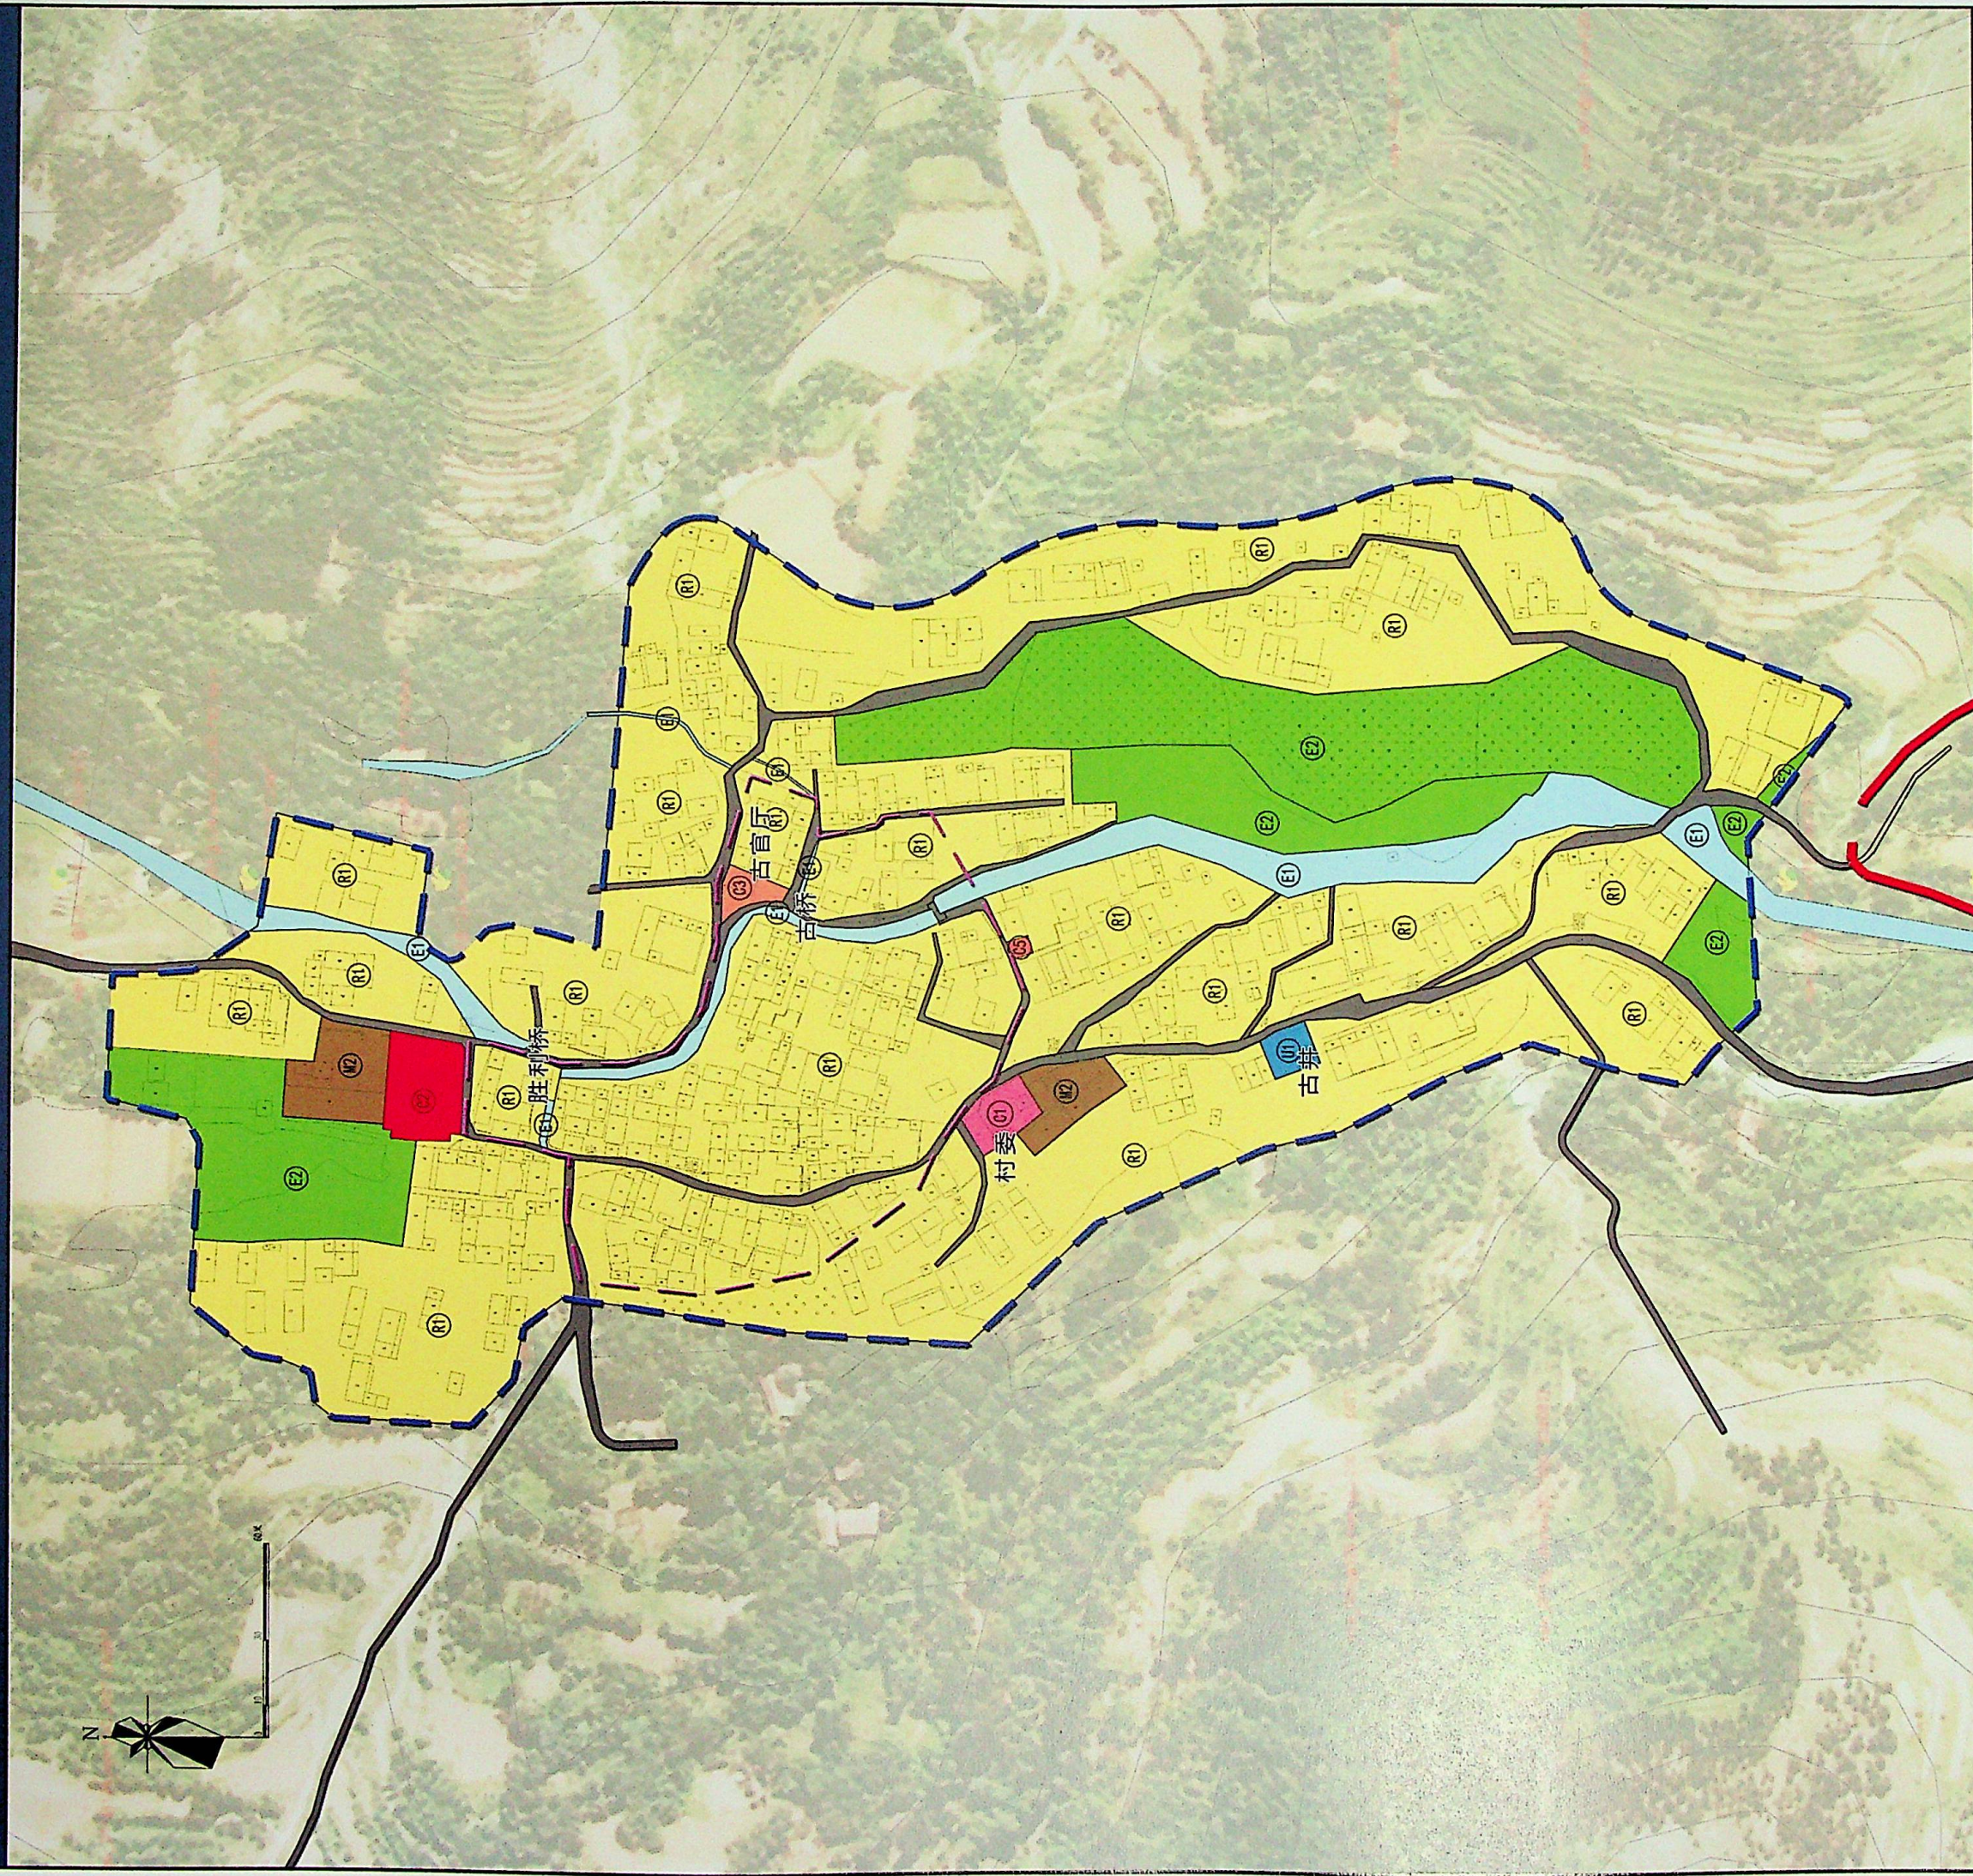

图例

- | | |
|---------|---------|
| 一类居住用地 | 行政管理用地 |
| 商业金融业用地 | 文体科技用地 |
| 二类工业用地 | 教育机构用地 |
| 水域 | 公用设施用地 |
| 农林用地 | 核心保护区界限 |
| 村落界限 | 村落界限 |