


淄博市博山区城镇山王庄村传统村落保护发展规划

村落现状建筑分析图



图例

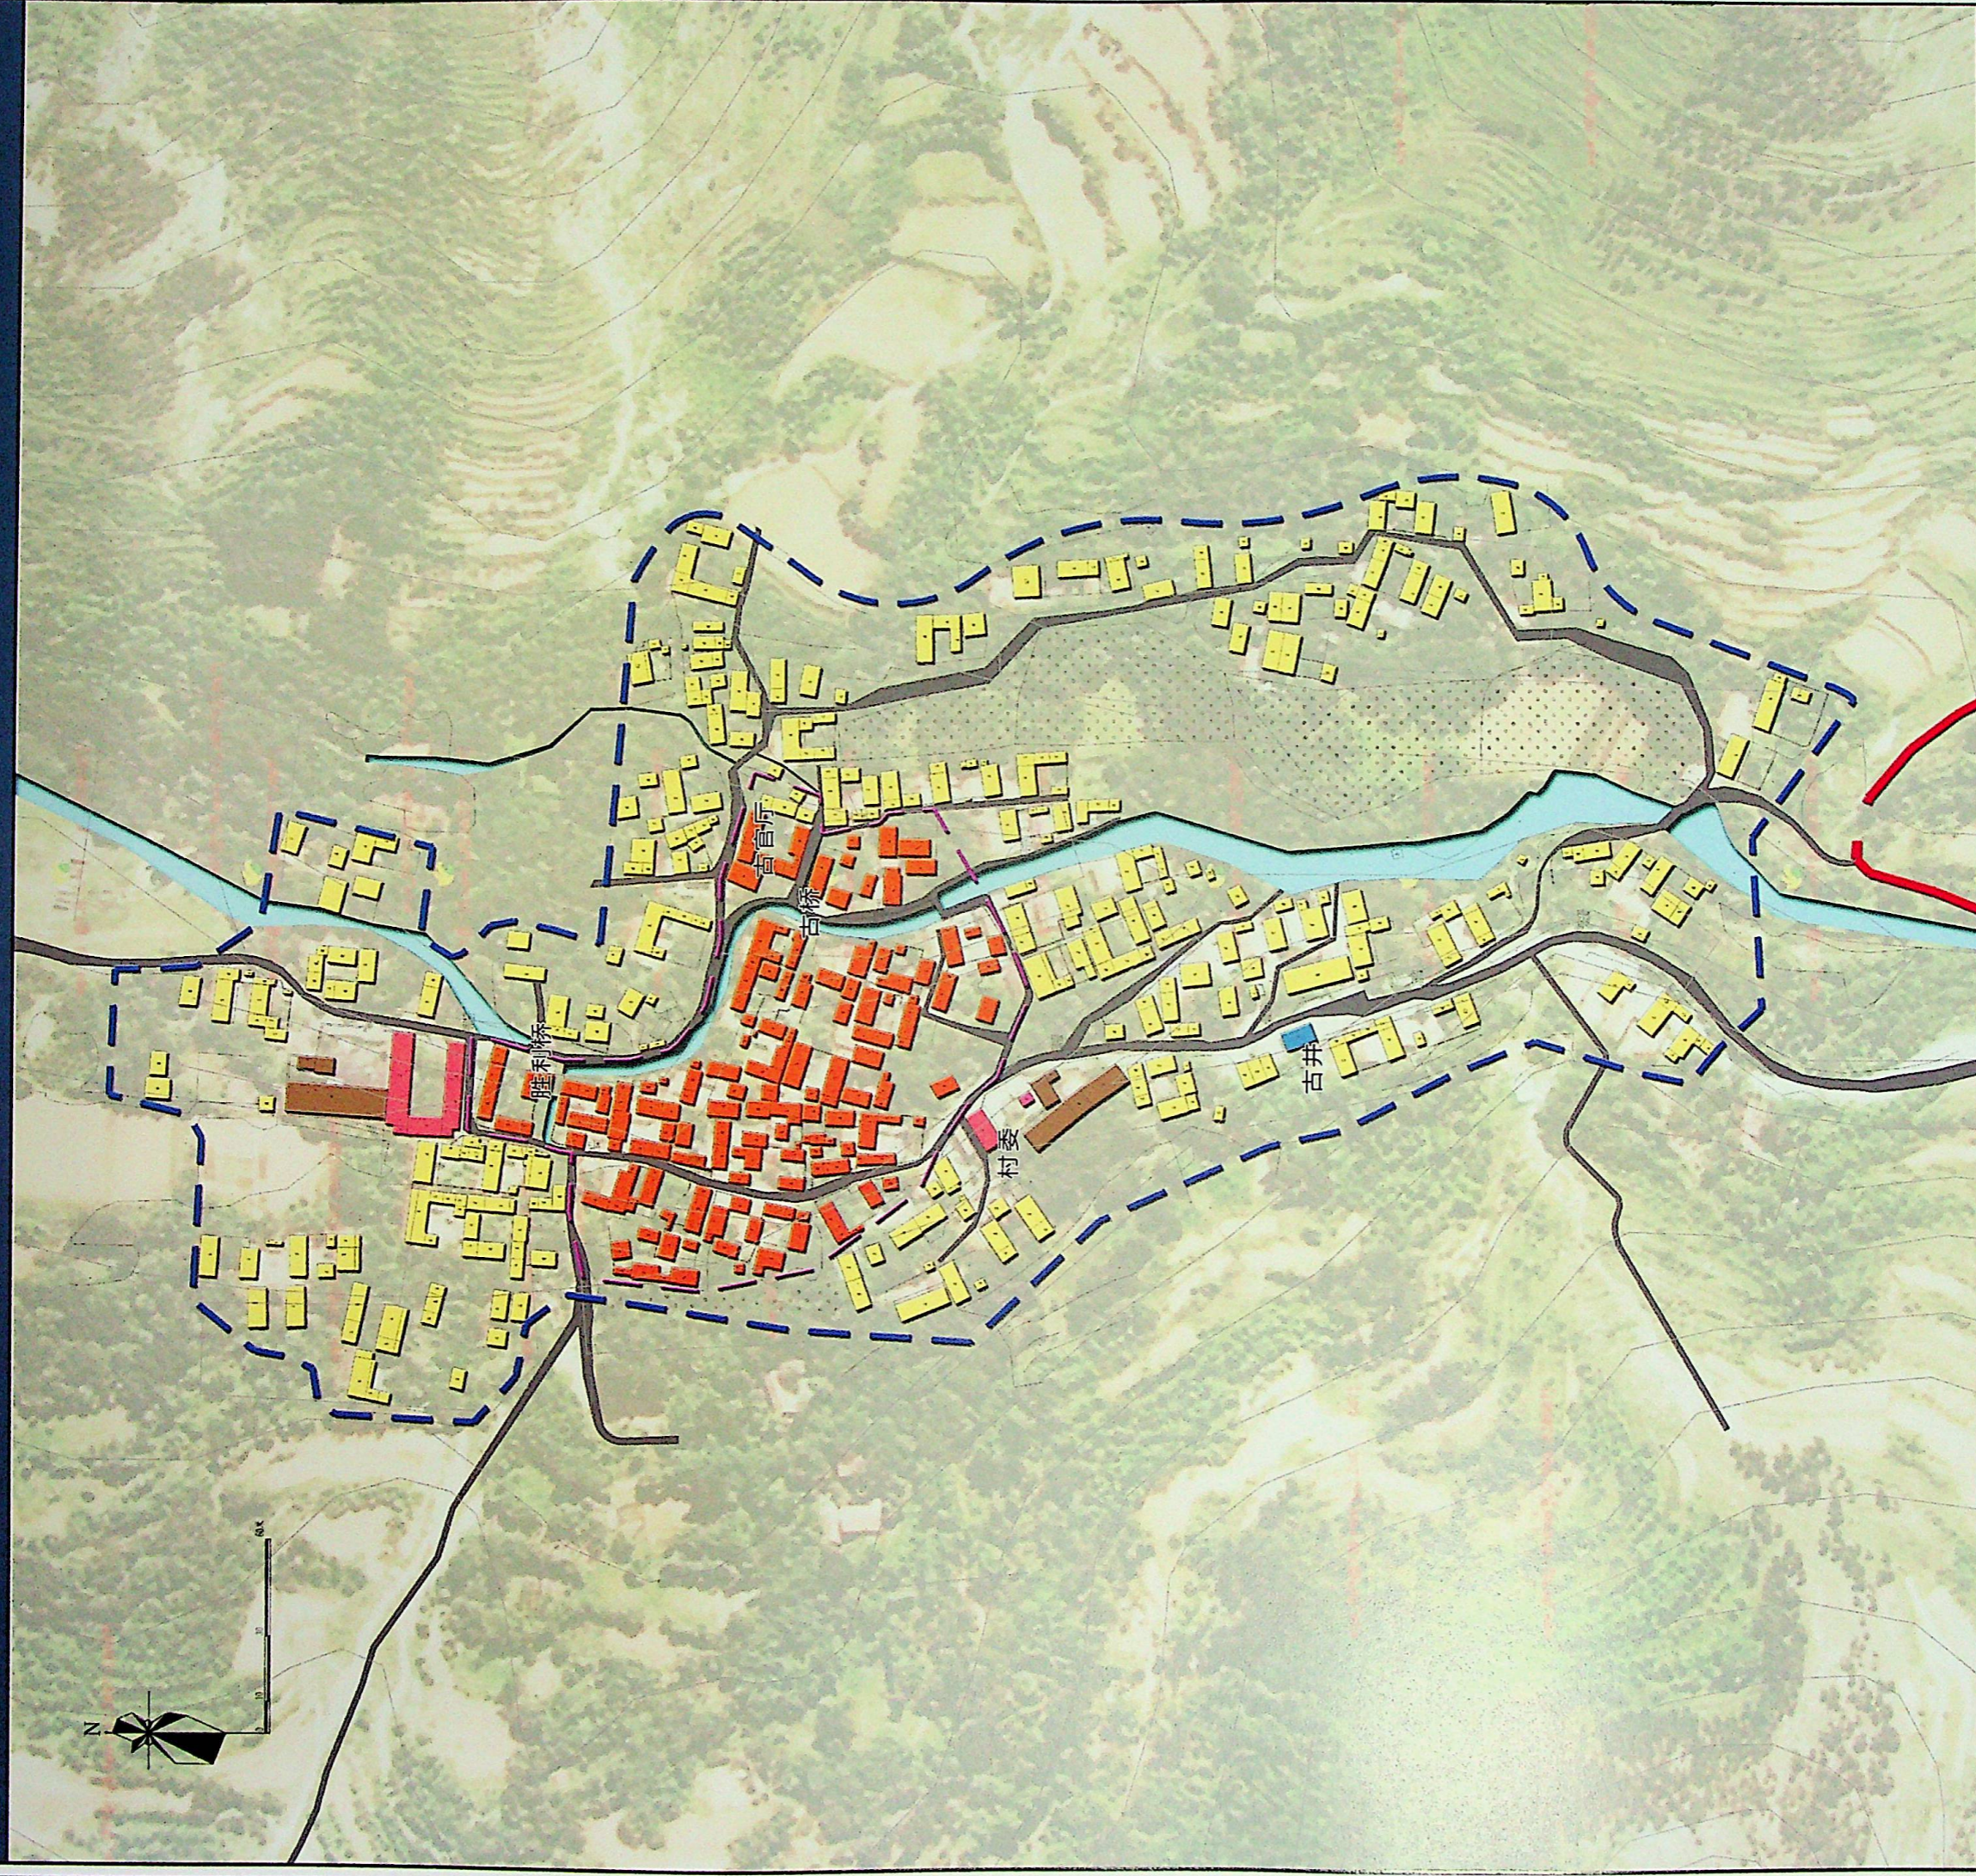

重点保护民居
公共设施建筑
公用设施建筑
核心保护区界限
村落界限

现状普通民居
工业建筑
水域
村落界限