
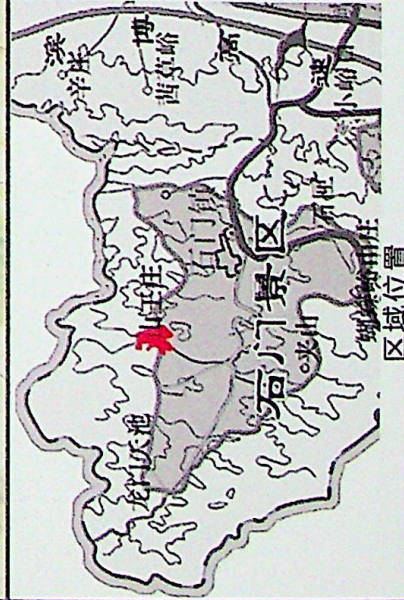


# 淄博市博山区城镇山王庄村传统村落保护发展规划

## 村落土地利用规划图

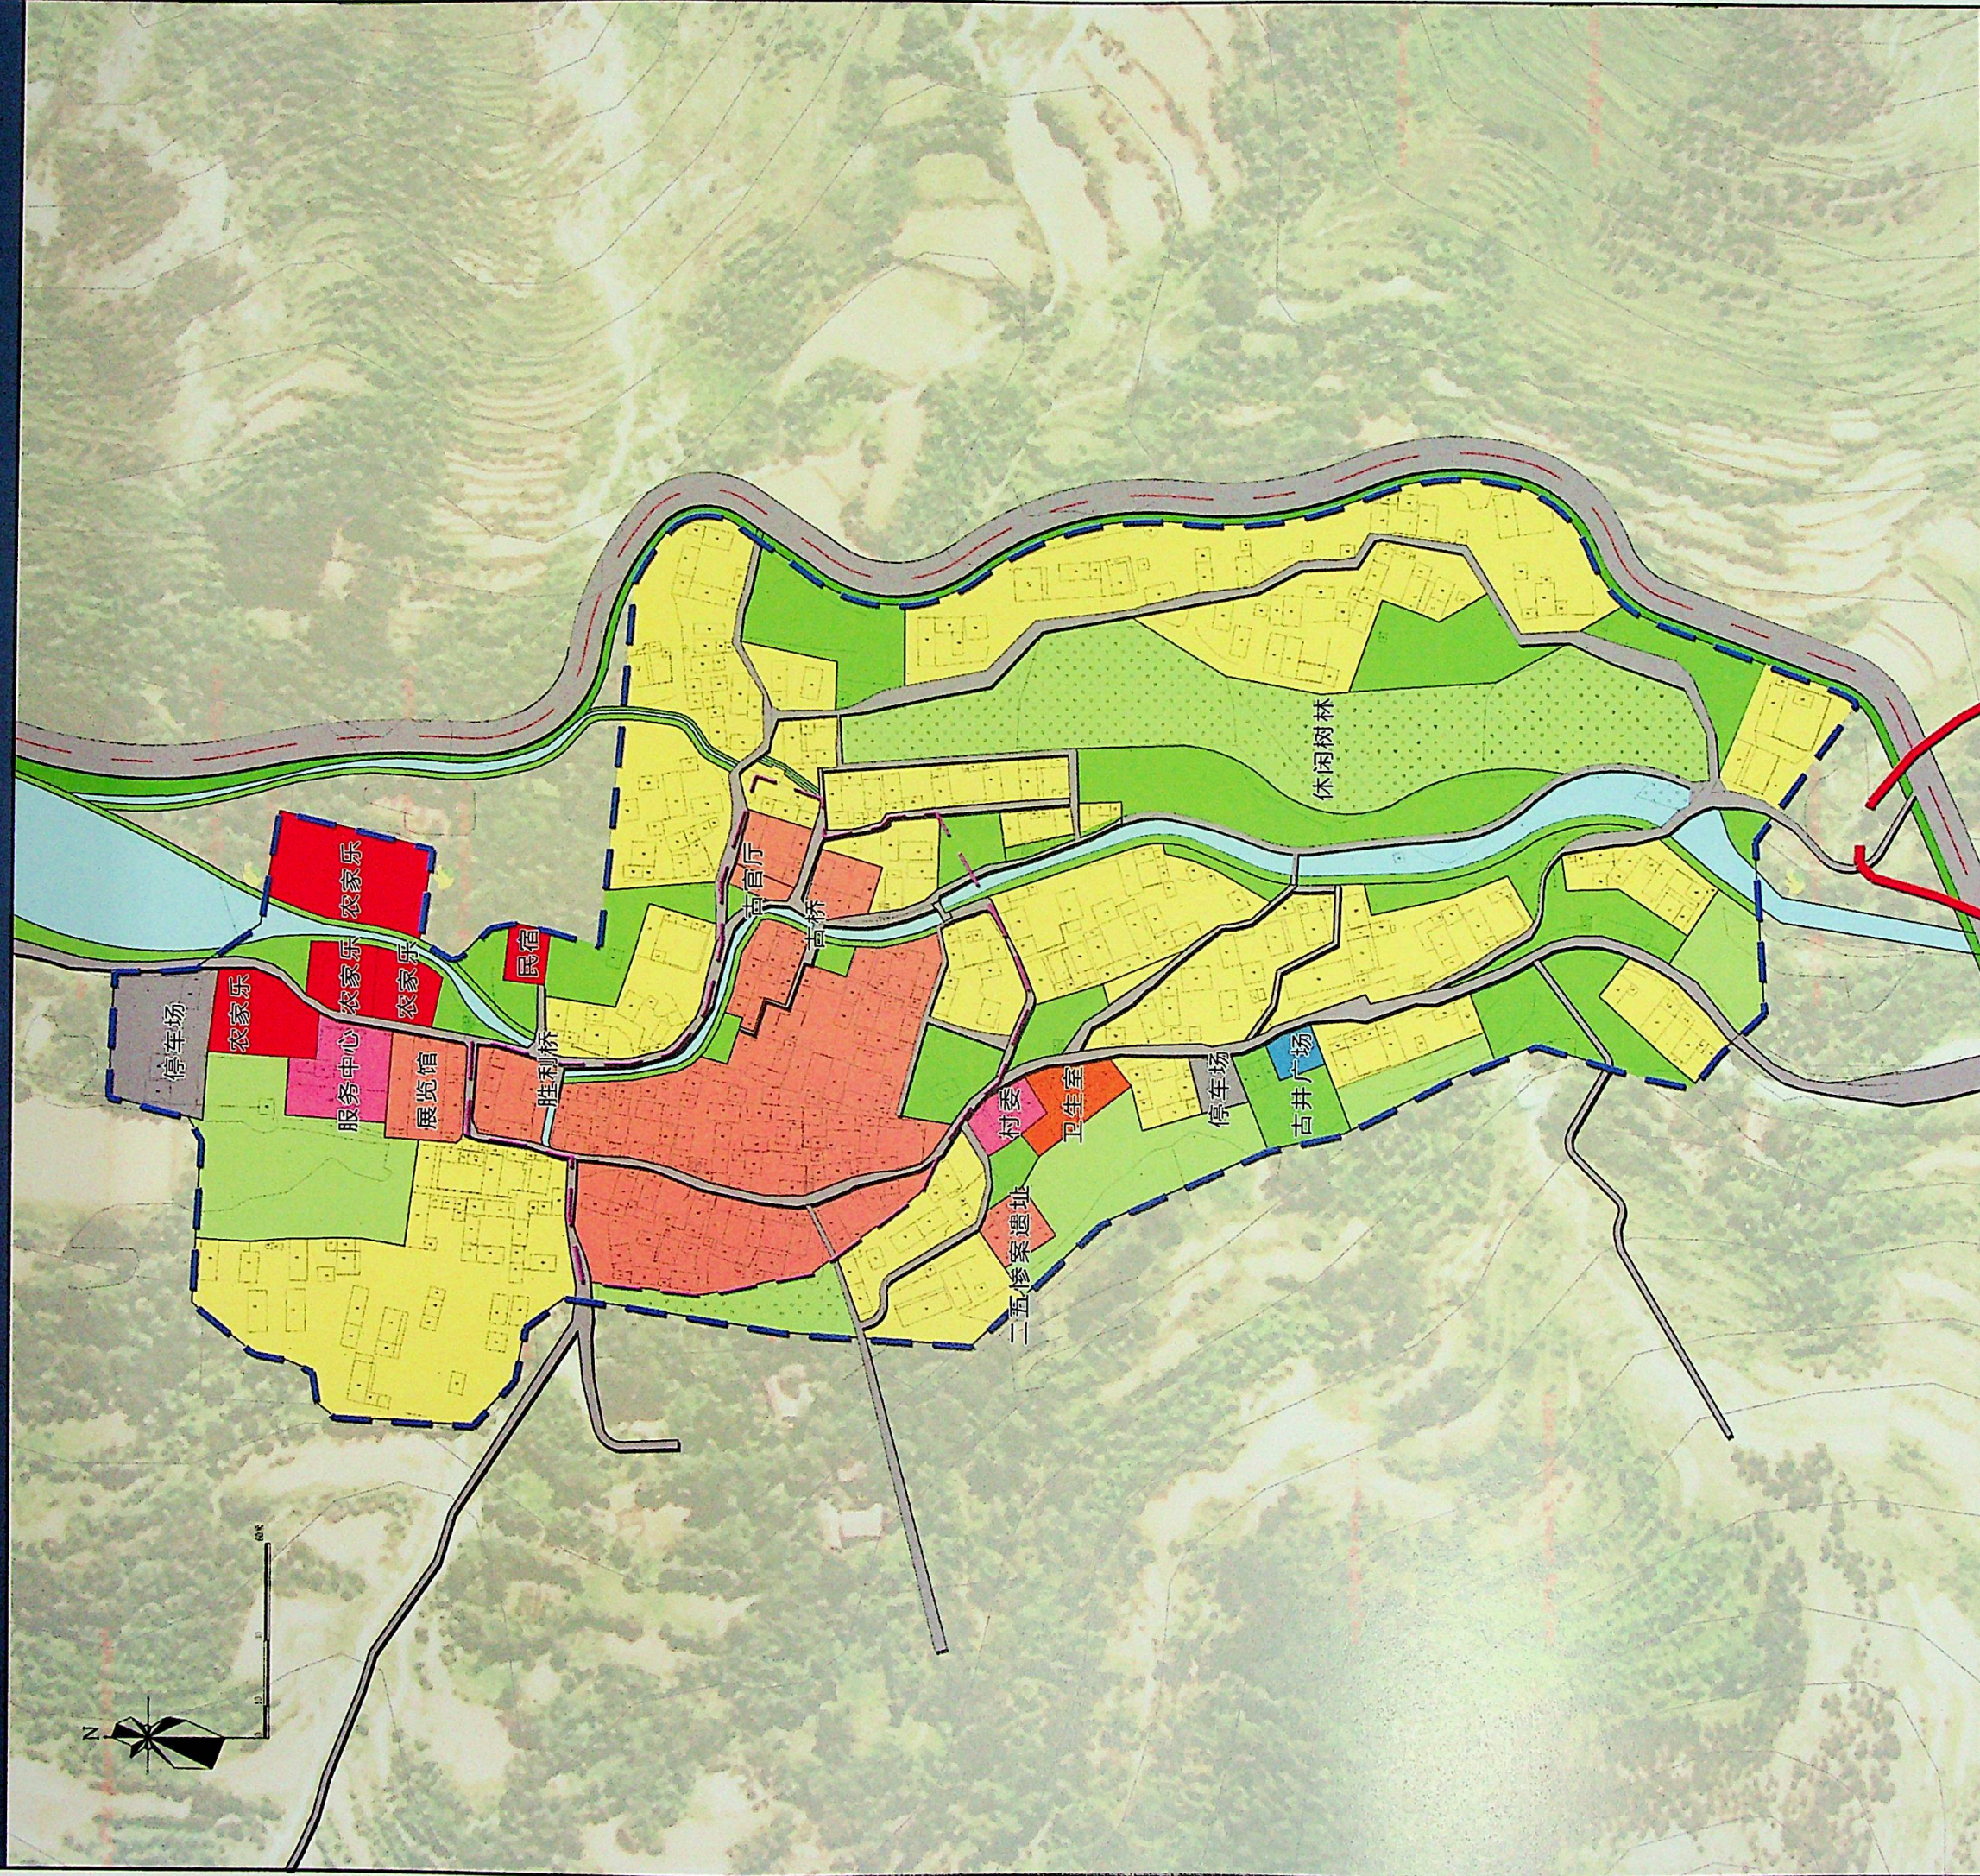

图例

- |         |         |
|---------|---------|
| 一类居住用地  | 行政管理用地  |
| 文体科技用地  | 医疗保健用地  |
| 商业金融业用地 | 公用设施用地  |
| 广场用地    | 水域      |
| 农林用地    | 核心保护区界限 |
| 村落界限    | 村落界限    |