
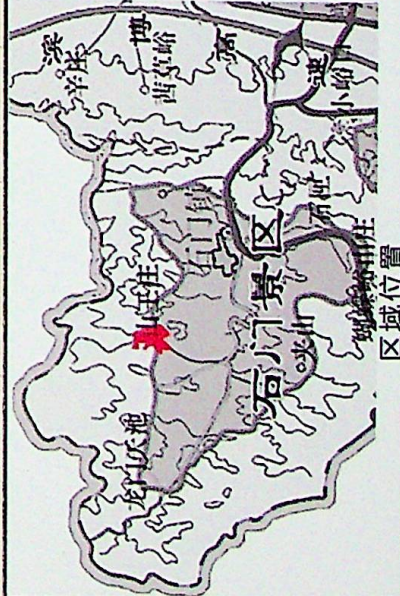


淄博市博山区城镇山王庄村传统村落保护发展规划

规划结构图

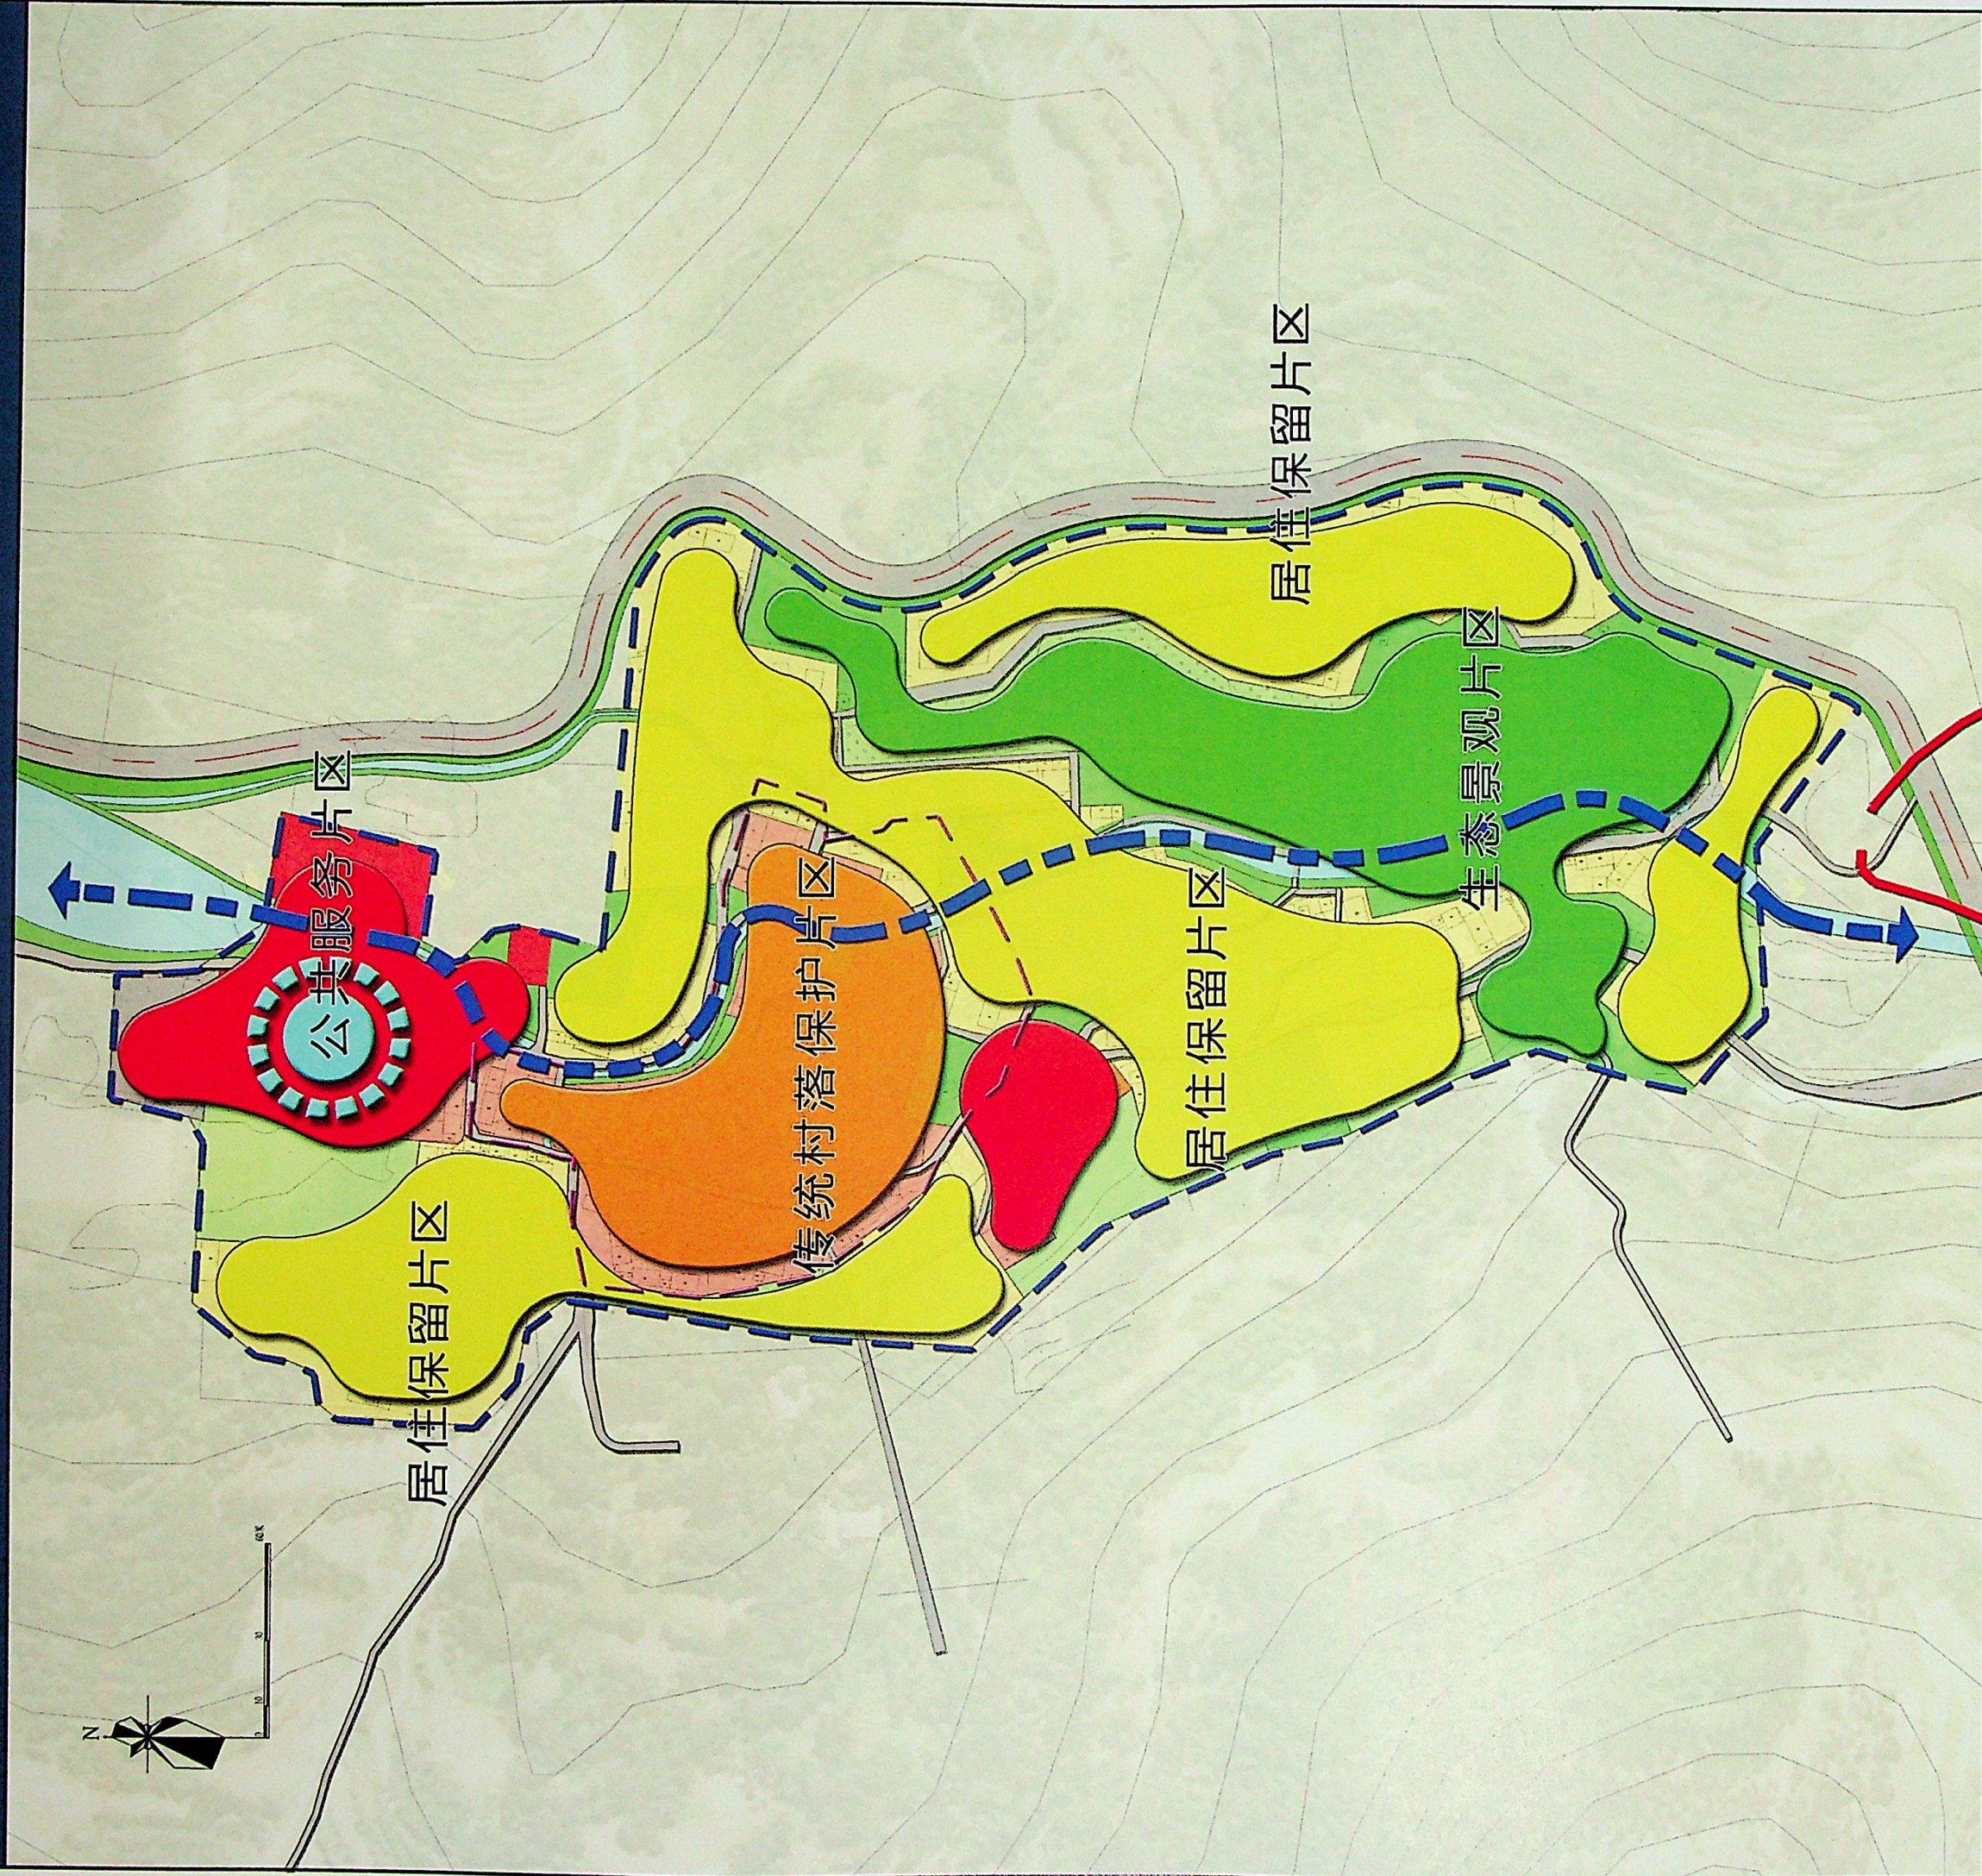

图例

- | | | | |
|--|---------|--|--------|
| | 综合服务中心 | | 水系景观轴 |
| | 传统村落保护区 | | 公共服务片区 |
| | 居住保留片区 | | 生态景观片区 |
| | 核心保护区界限 | | 村落界限 |
| | 村域界限 | | |