
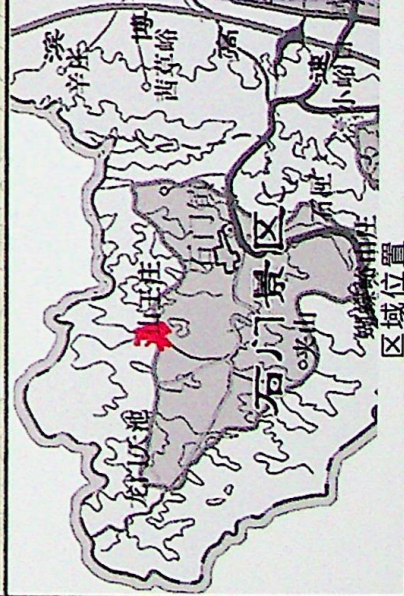


淄博市博山区城镇山王庄村传统村落保护发展规划

规划区划图

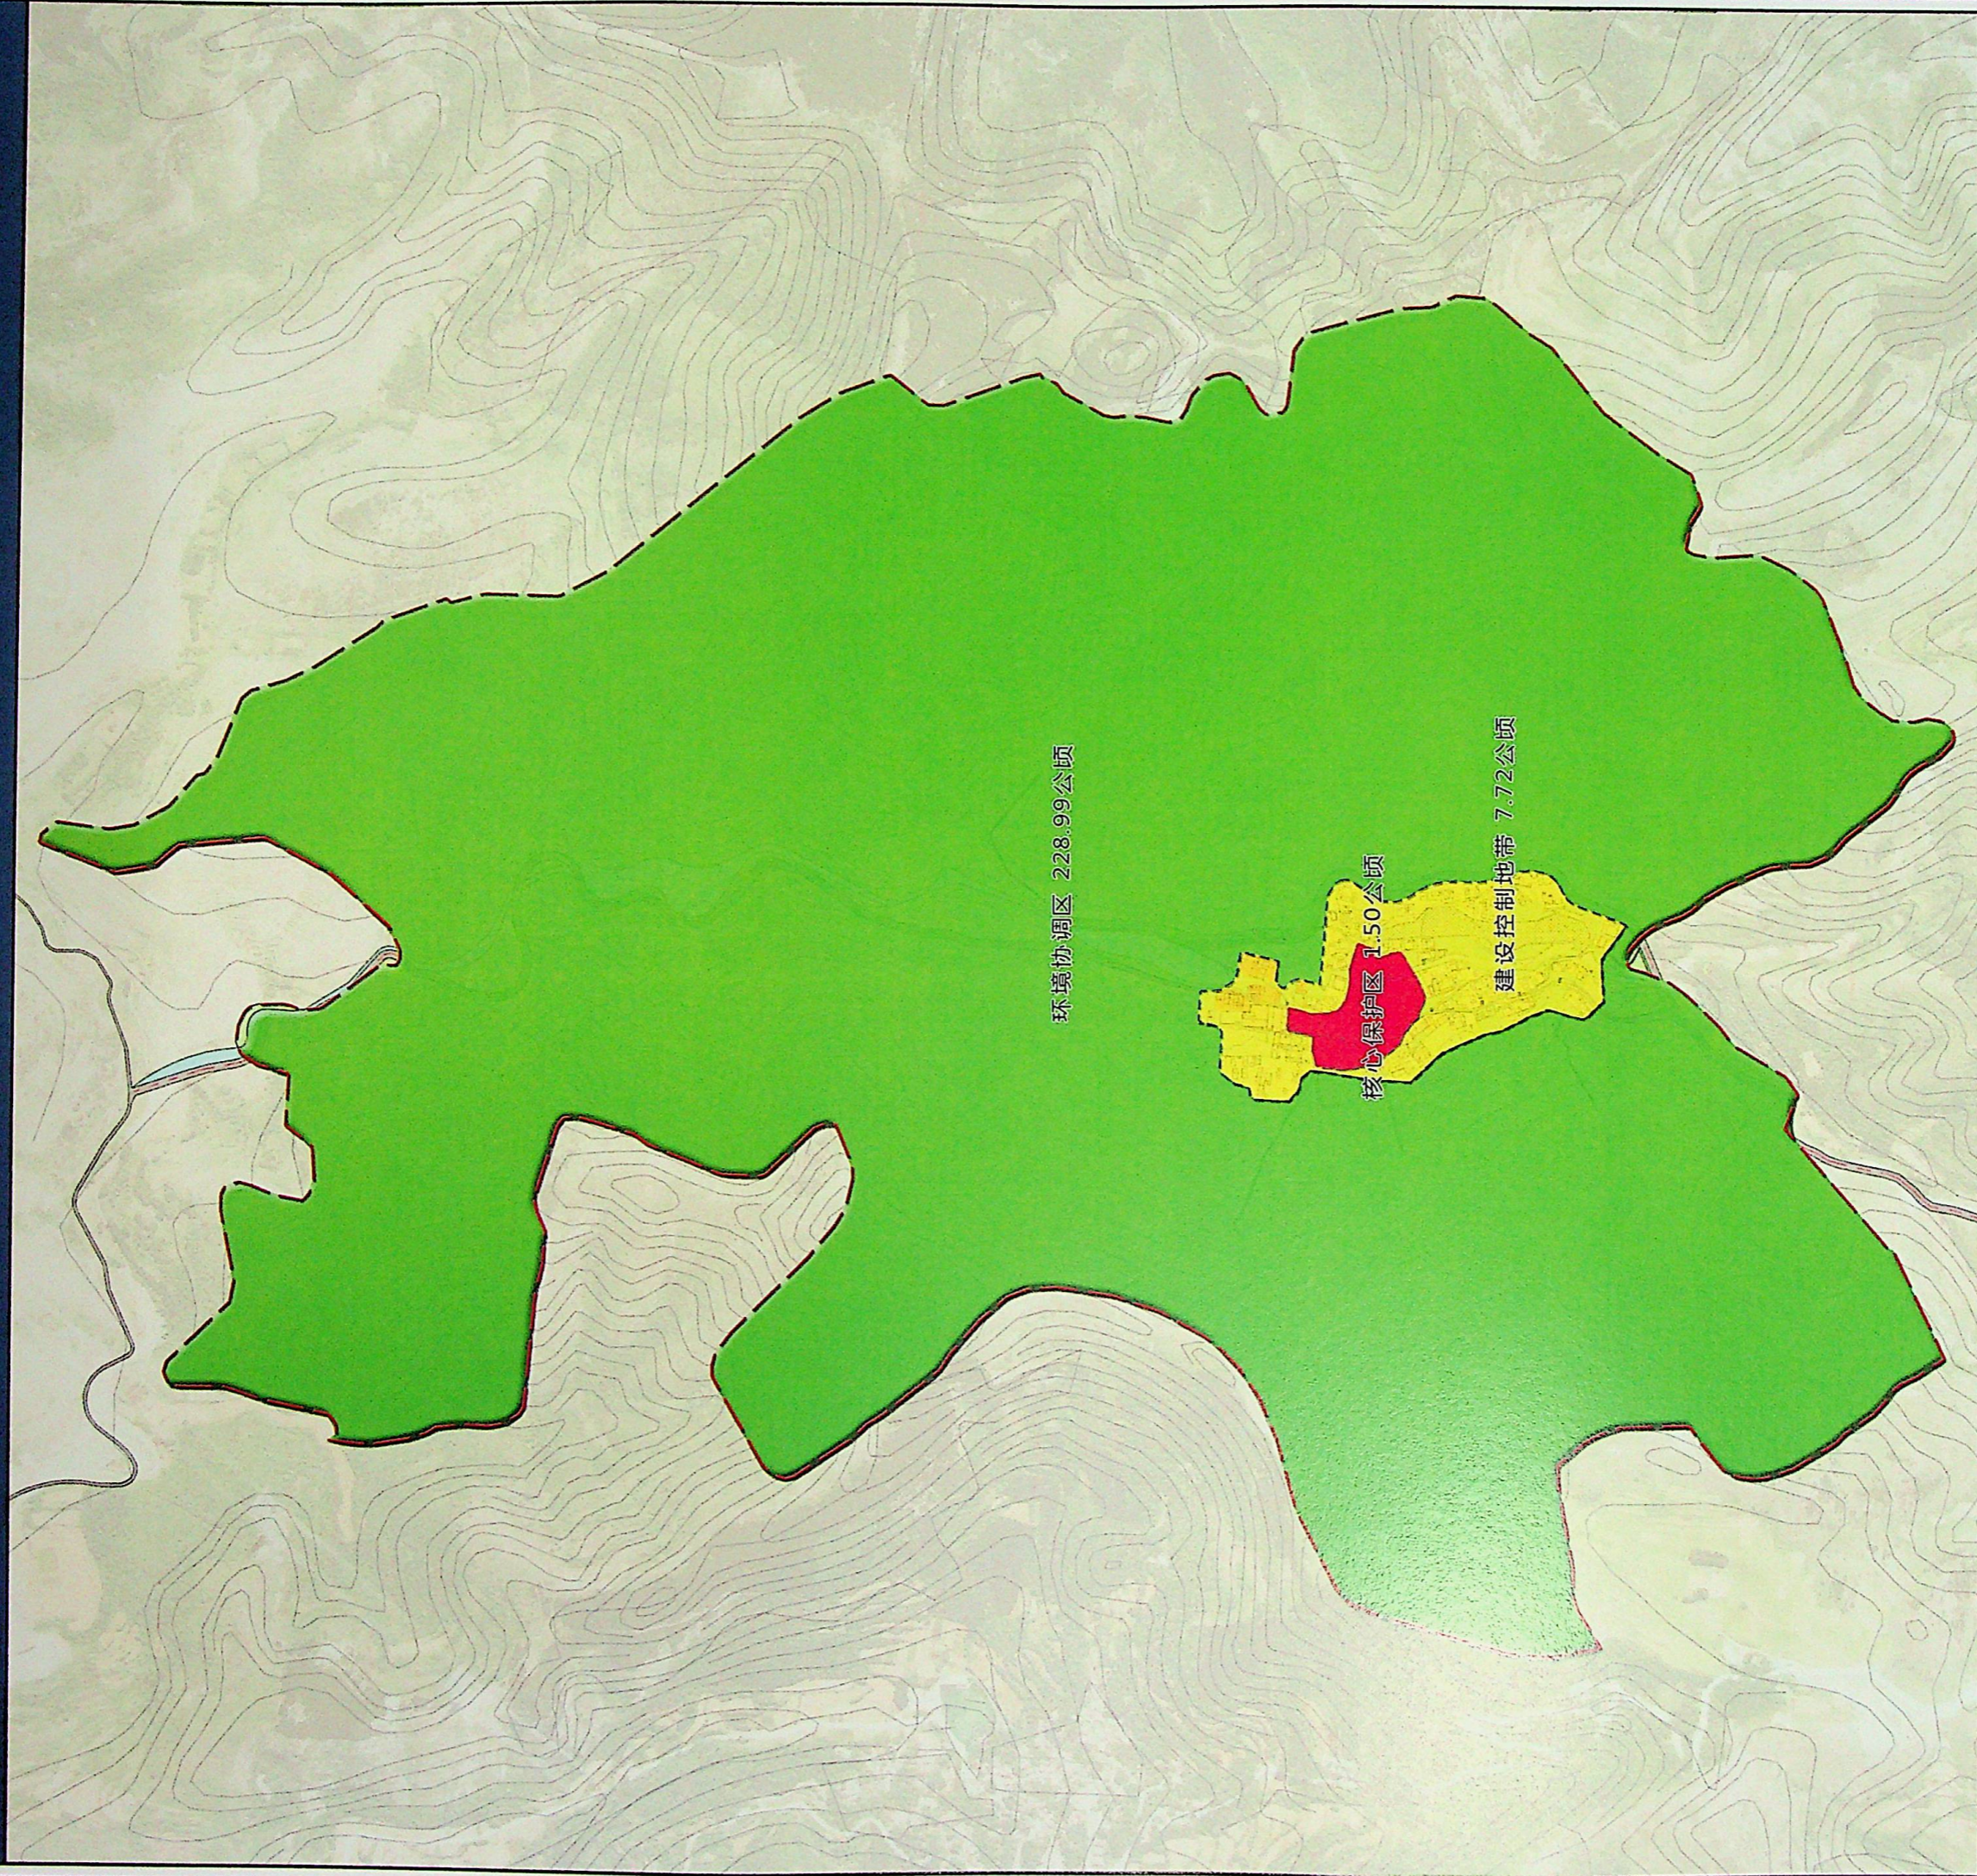

图例

- | | | | |
|--|-------|--|---------|
| | 核心保护区 | | 建设控制地带 |
| | 环境协调区 | | 核心保护区界限 |
| | 村落界限 | | 村落界限 |