
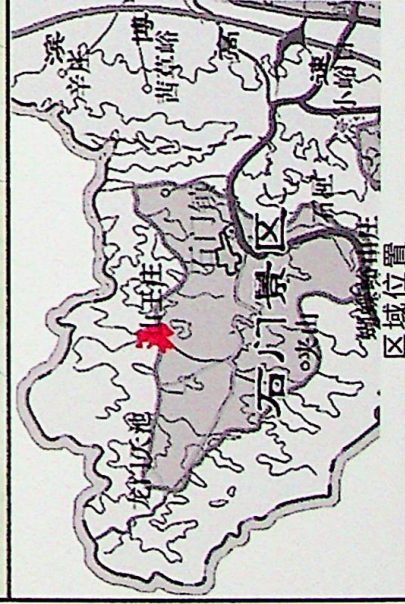


淄博市博山区城镇山王庄传统村落保护发展规划

公共服务设施规划图

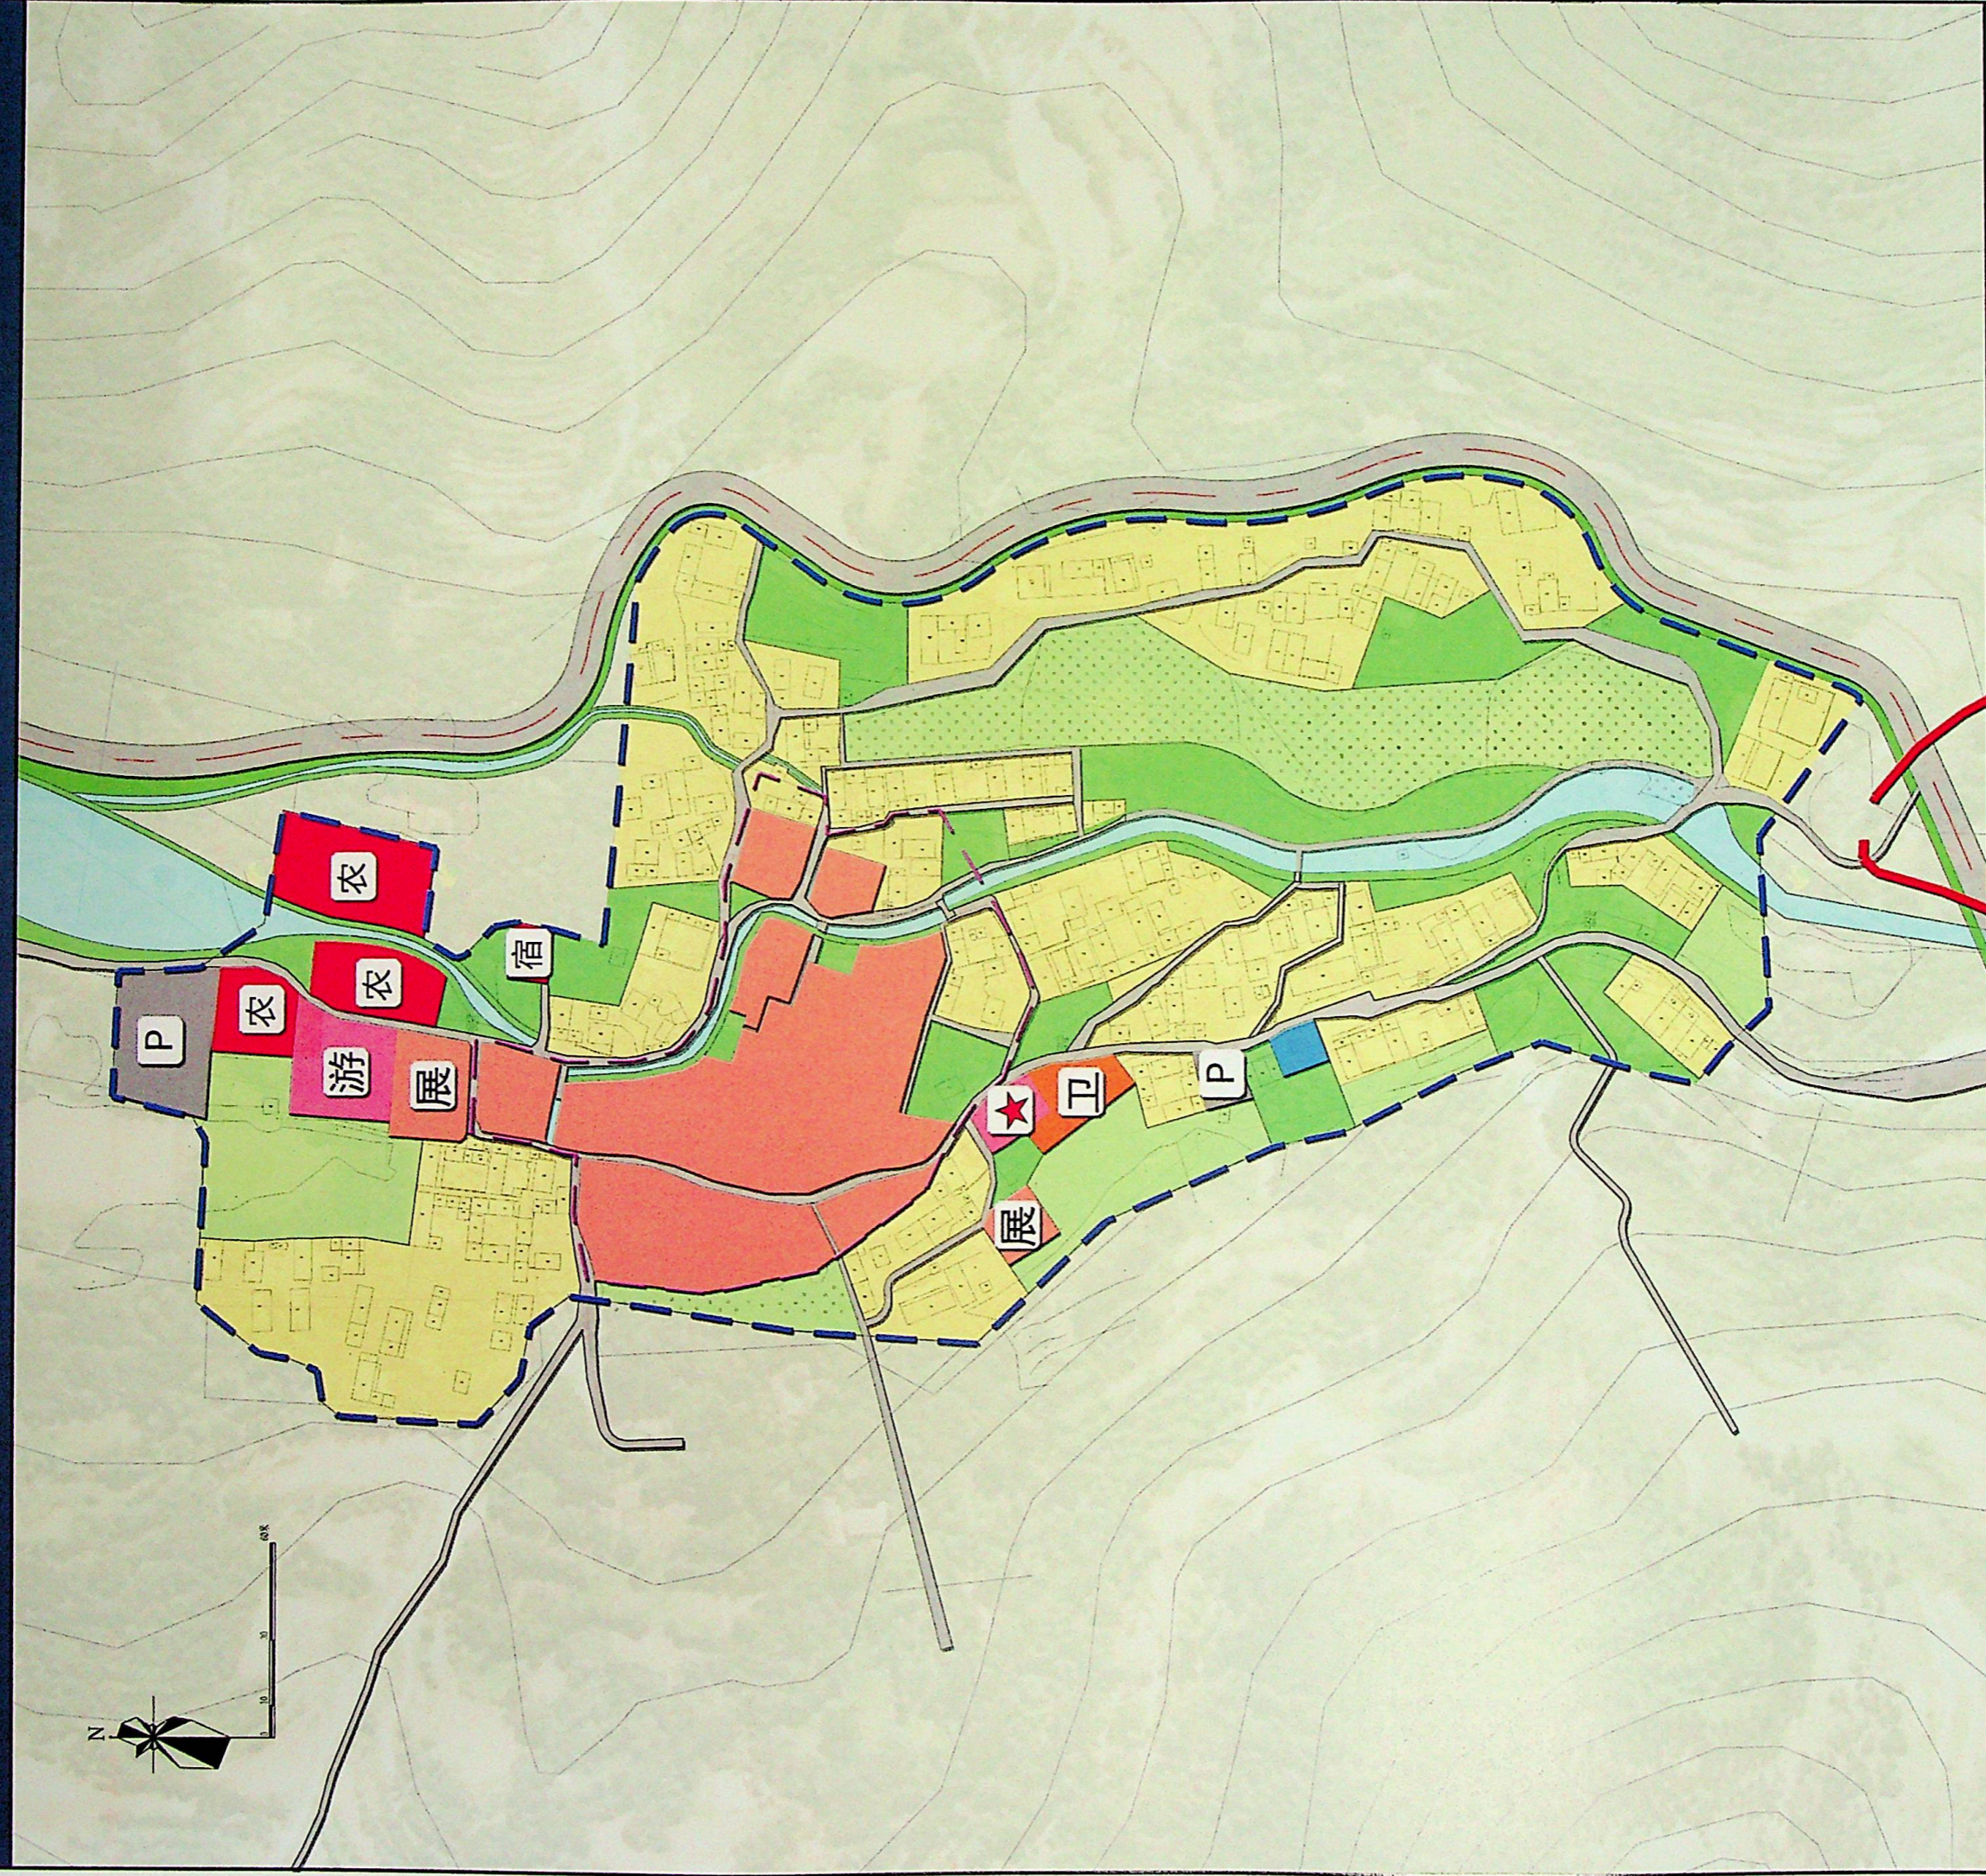

图例

- | | | |
|---------|--------|---------|
| 行政管理用地 | 文体科技用地 | 医疗保健用地 |
| 商业金融业用地 | 公用设施用地 | 广场用地 |
| 水域 | 游客中心 | 展览馆 |
| 农家乐 | 游 | P 停车场 |
| 村委 | 宿 | 核心保护区界限 |
| ★ 村落界限 | 卫 | |
| —— 村落界限 | 卫生院 | |