
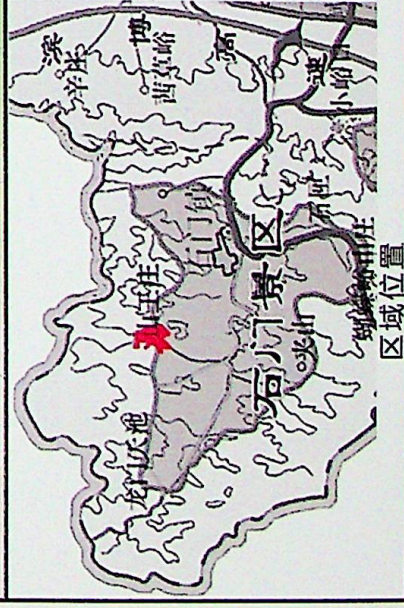


淄博市博山区城镇山王庄传统村落保护发展规划

绿地景观规划图

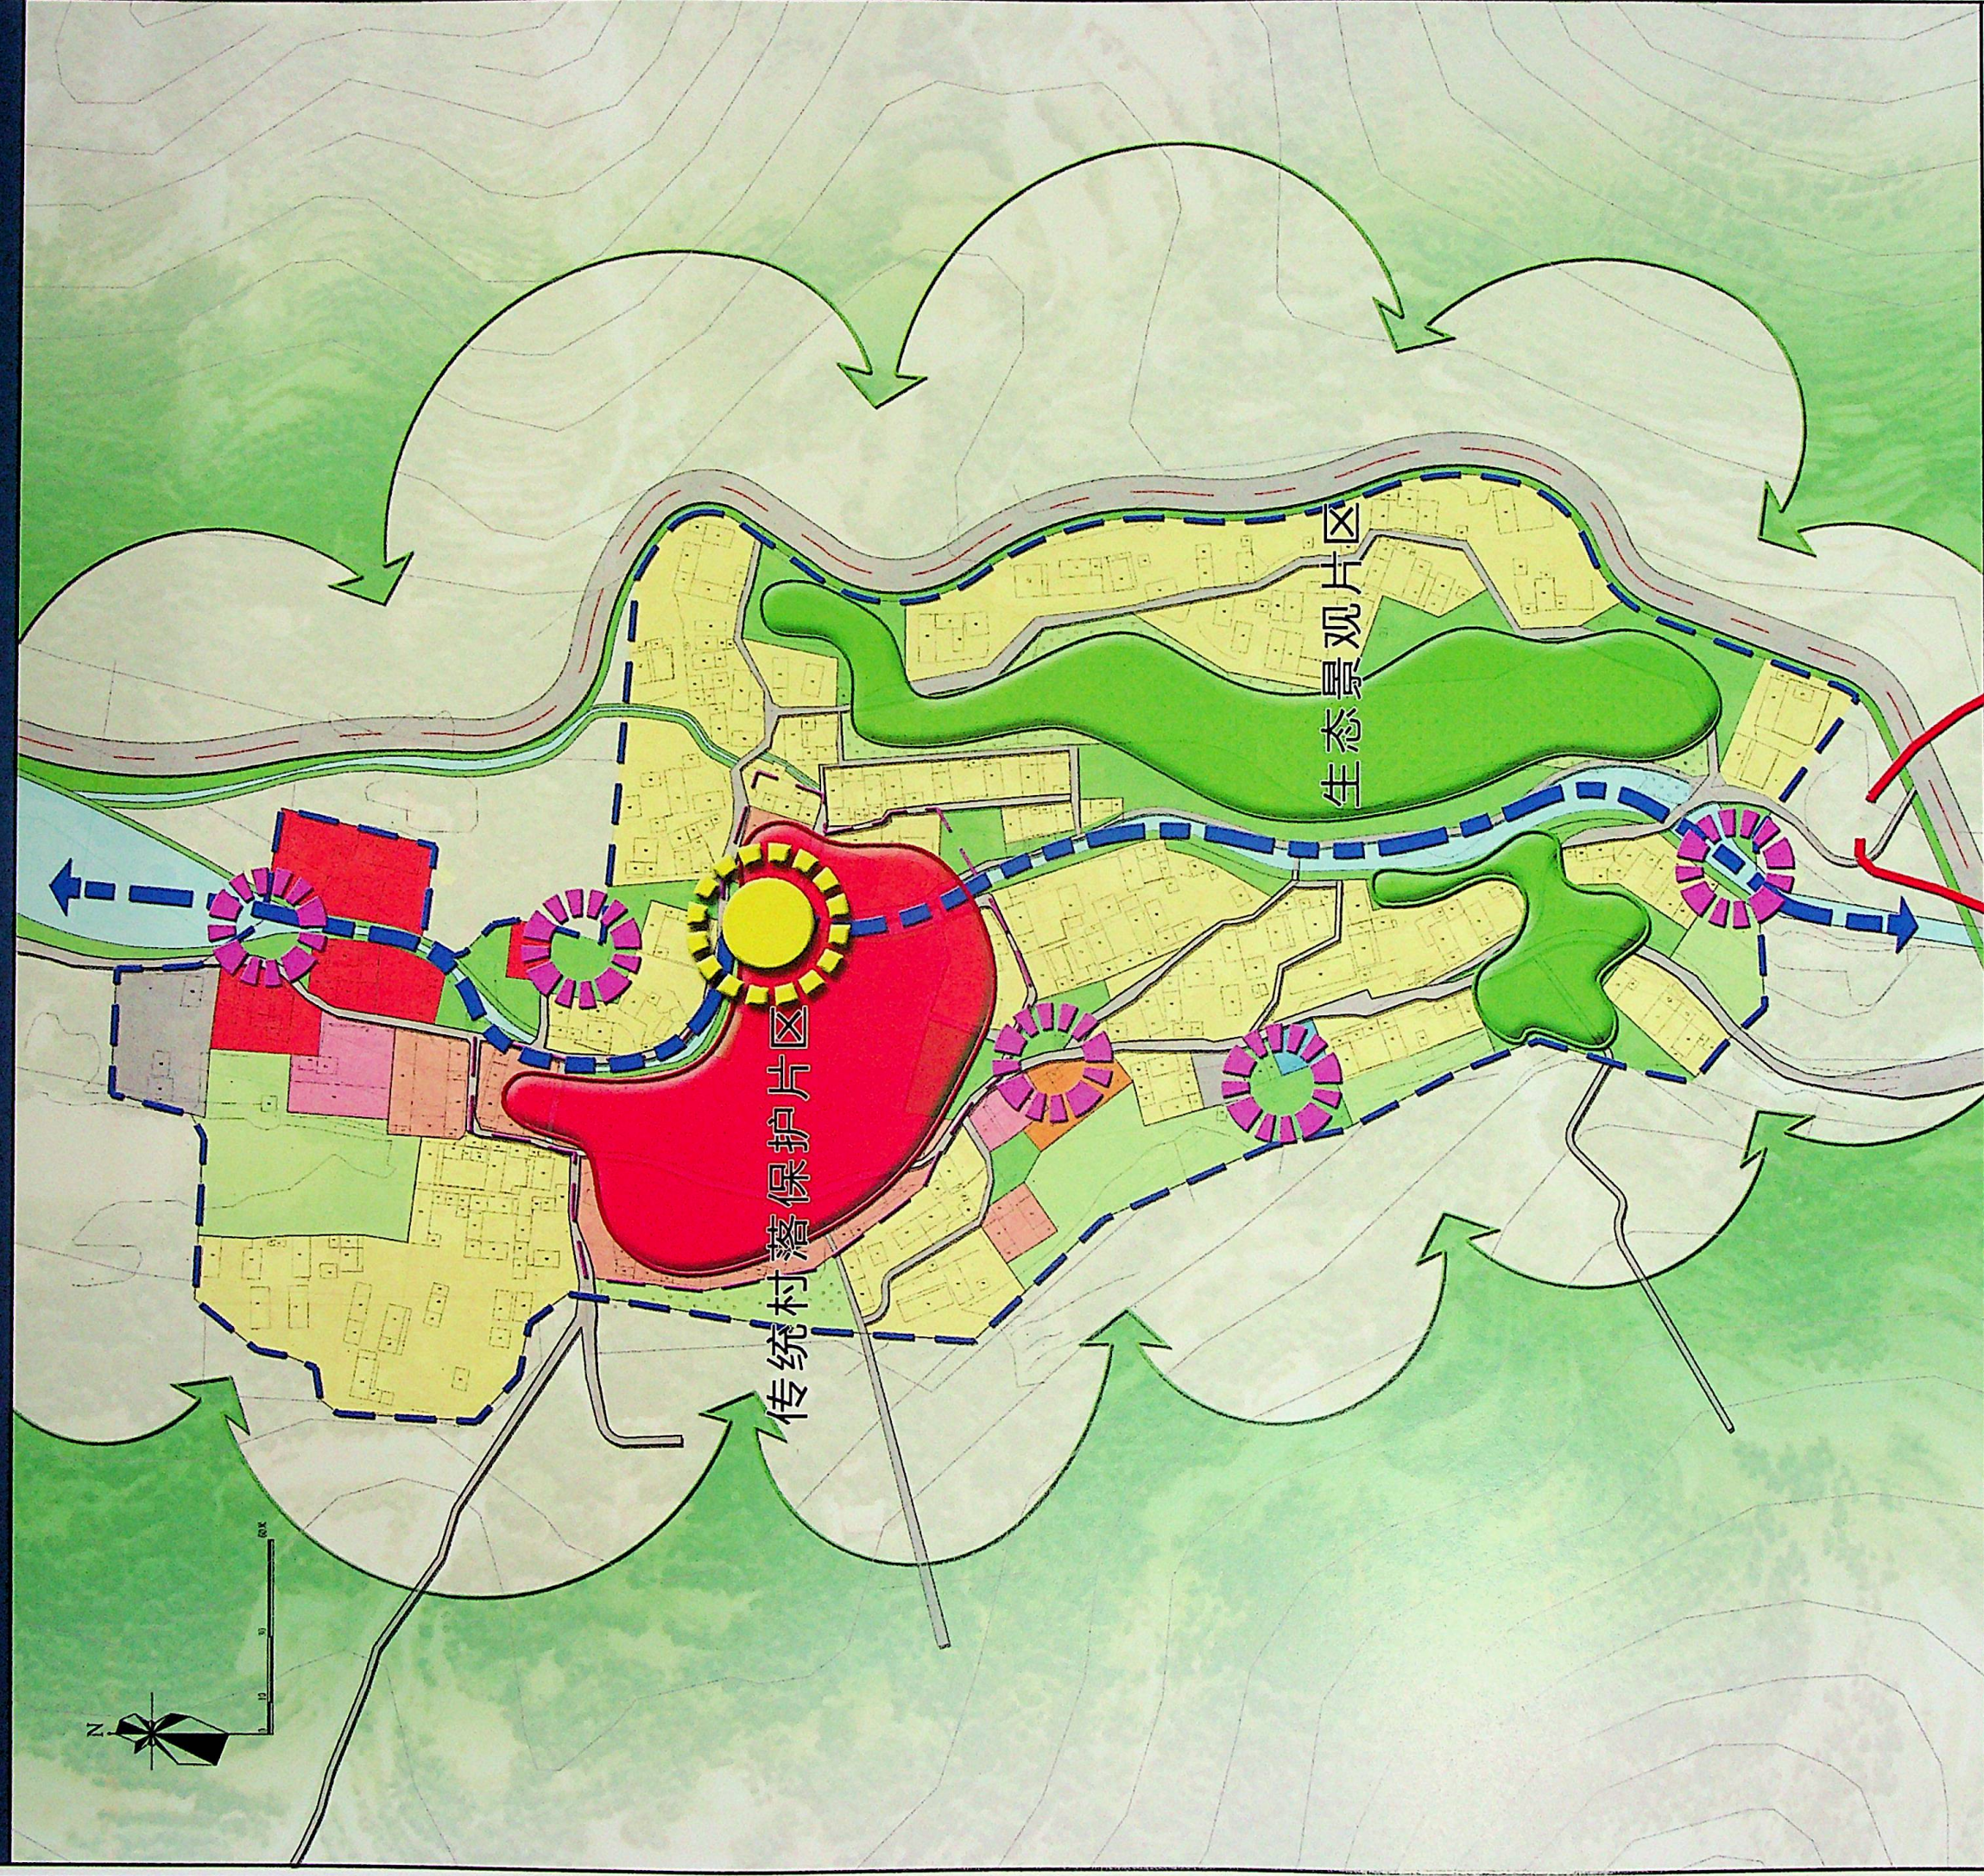

图例

- | | | | |
|--|----------|--|-------|
| | 绿地景观中心 | | 水系景观轴 |
| | 传统村落保护片区 | | 生态景观轴 |
| | 景观节点 | | 景观渗透 |
| | 核心保护区界限 | | 村落界限 |
| | 村域界限 | | |