
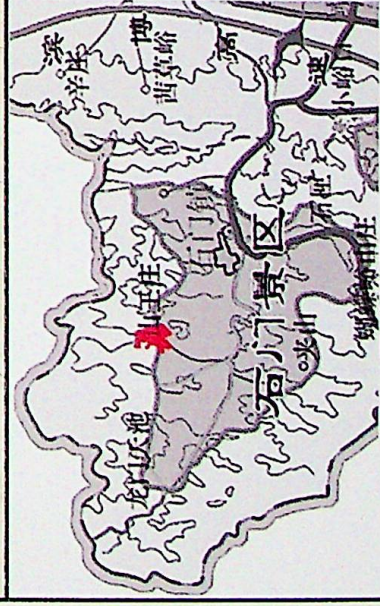
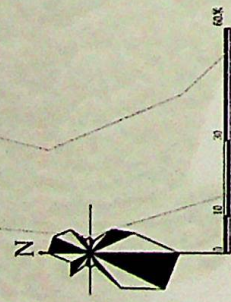


# 淄博市博山区城镇山王庄传统村落保护发展规划

## 道路交通规划图

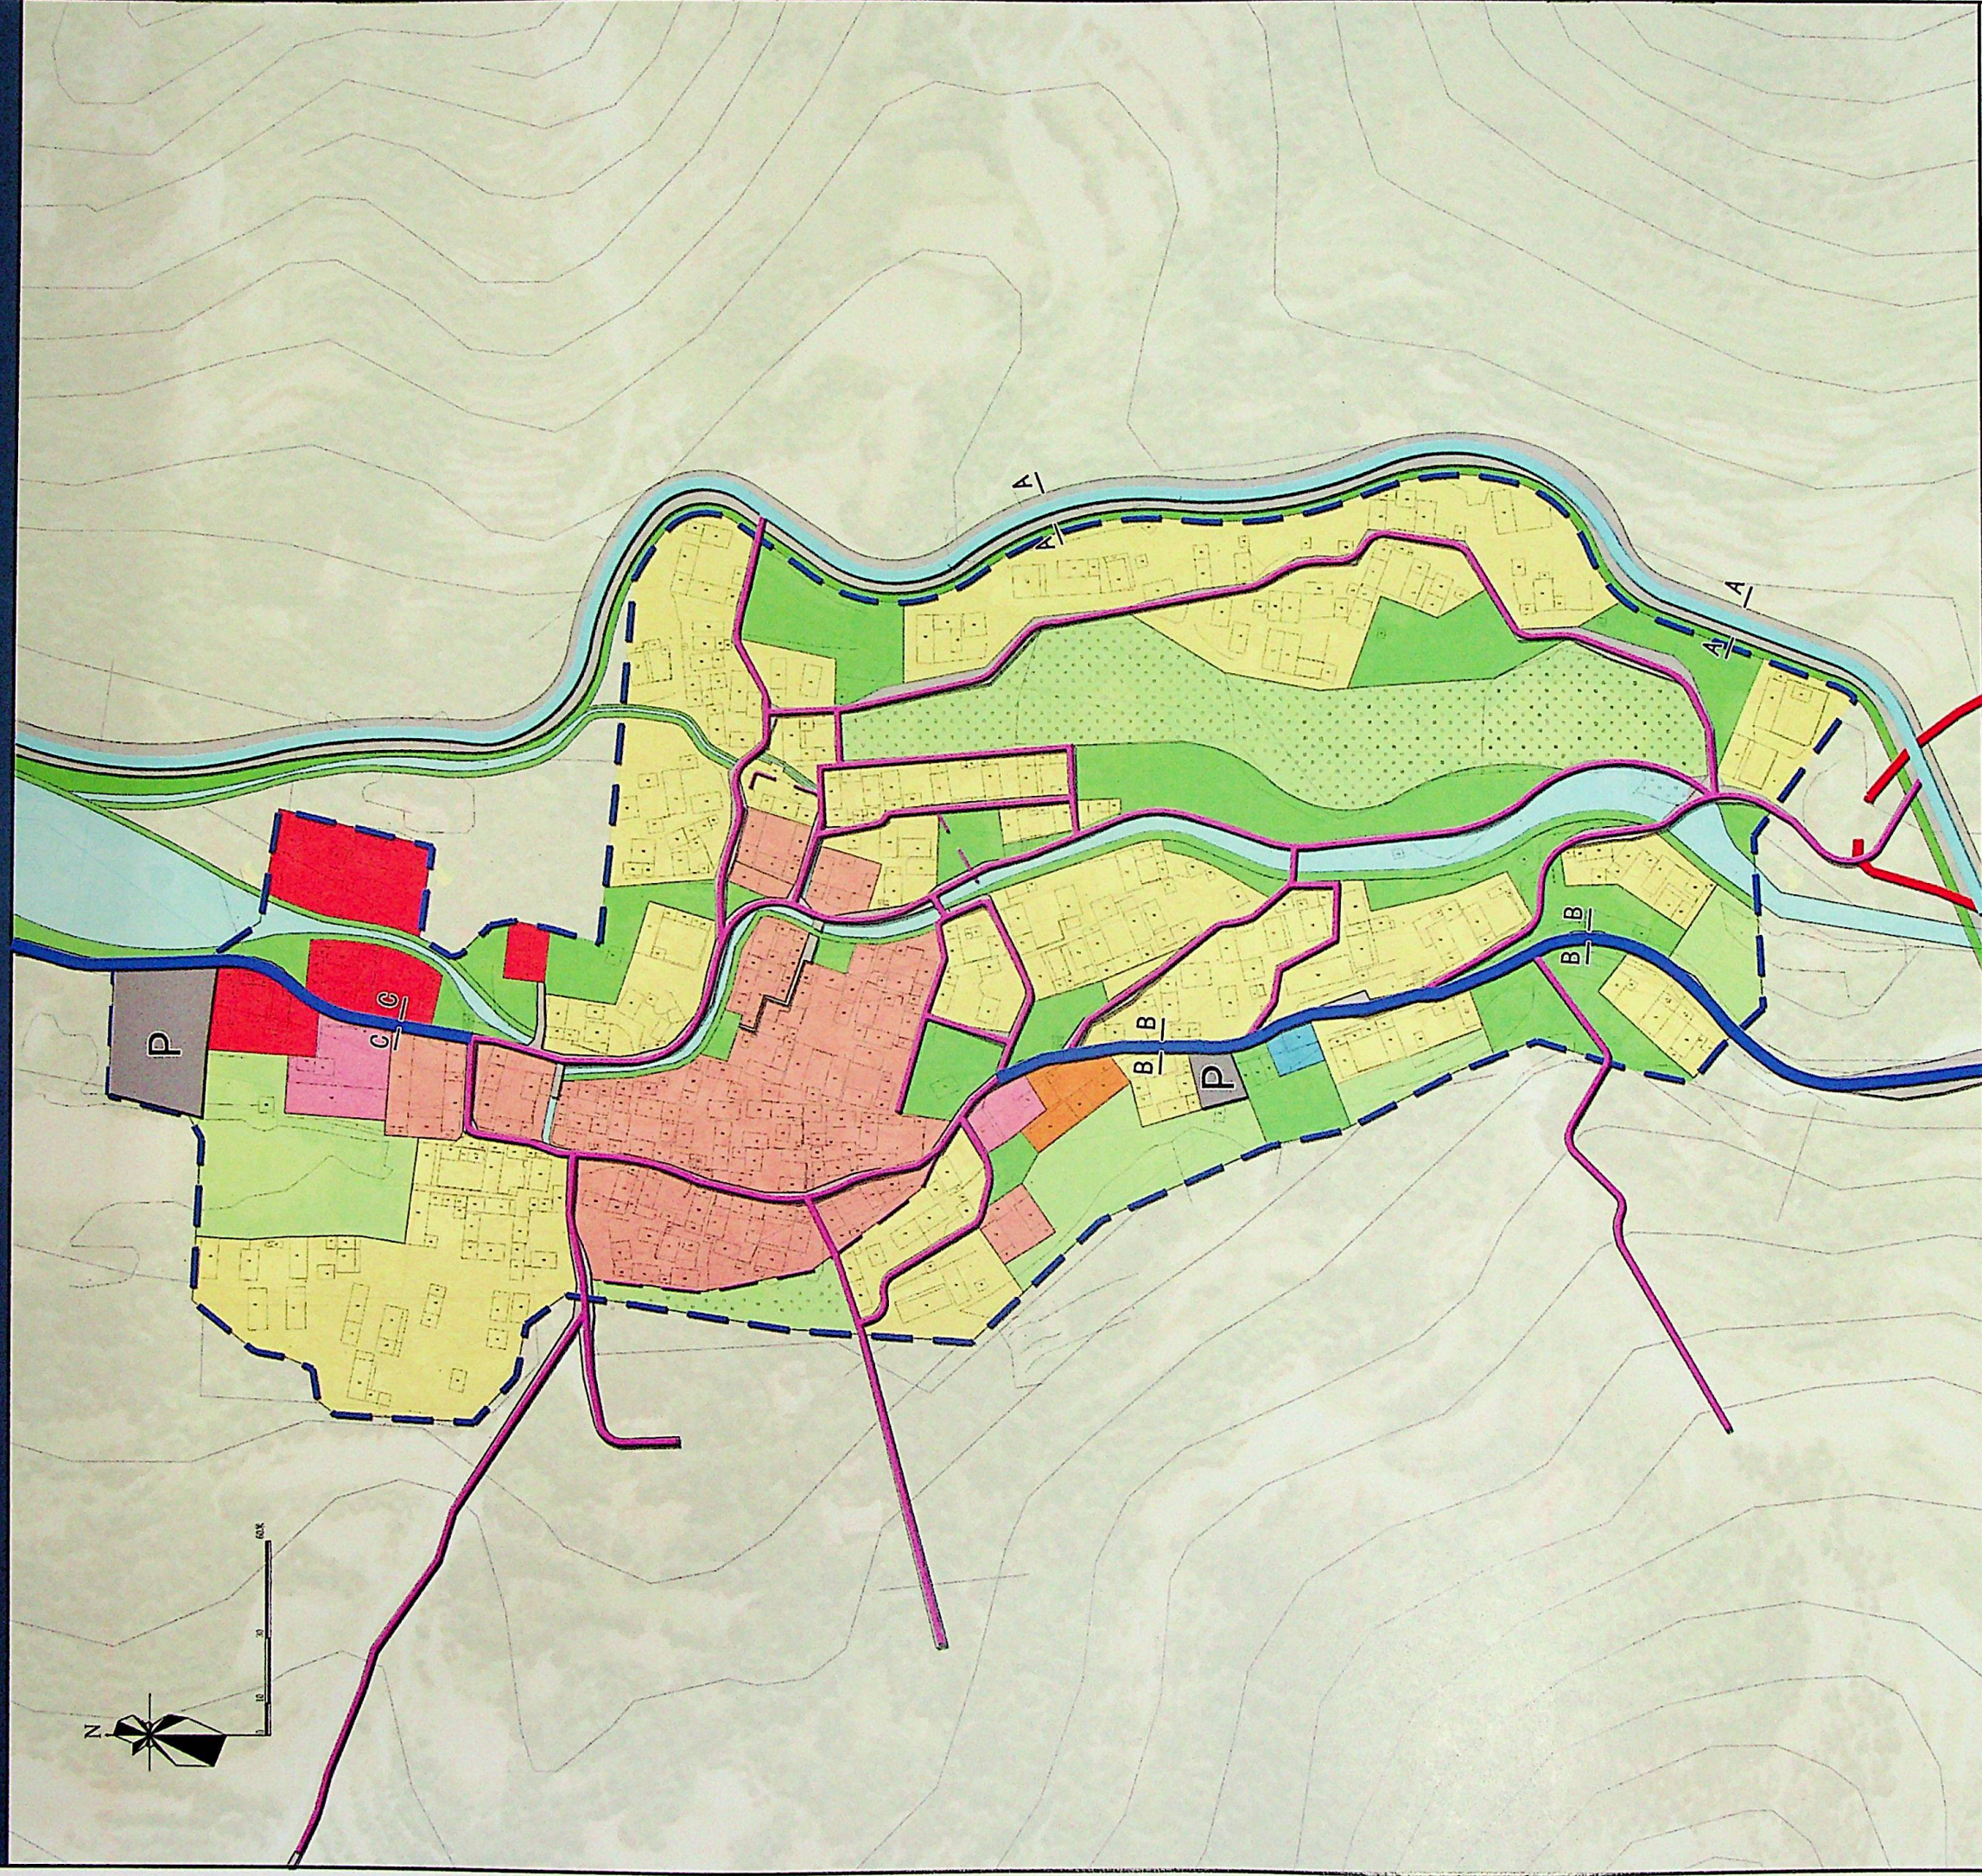

图例

- |  |       |  |         |
|--|-------|--|---------|
|  | 主要车行道 |  | 次要车行道   |
|  | 步行道   |  | 停车场     |
|  | 水域    |  | 核心保护区界限 |
|  | 村落界限  |  | 村落界限    |

道路横断面图

