
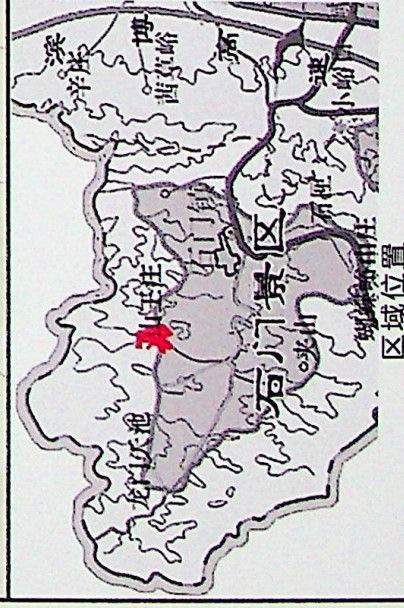


# 淄博市博山区城镇山王庄村传统村落保护发展规划

## 电力电信规划图

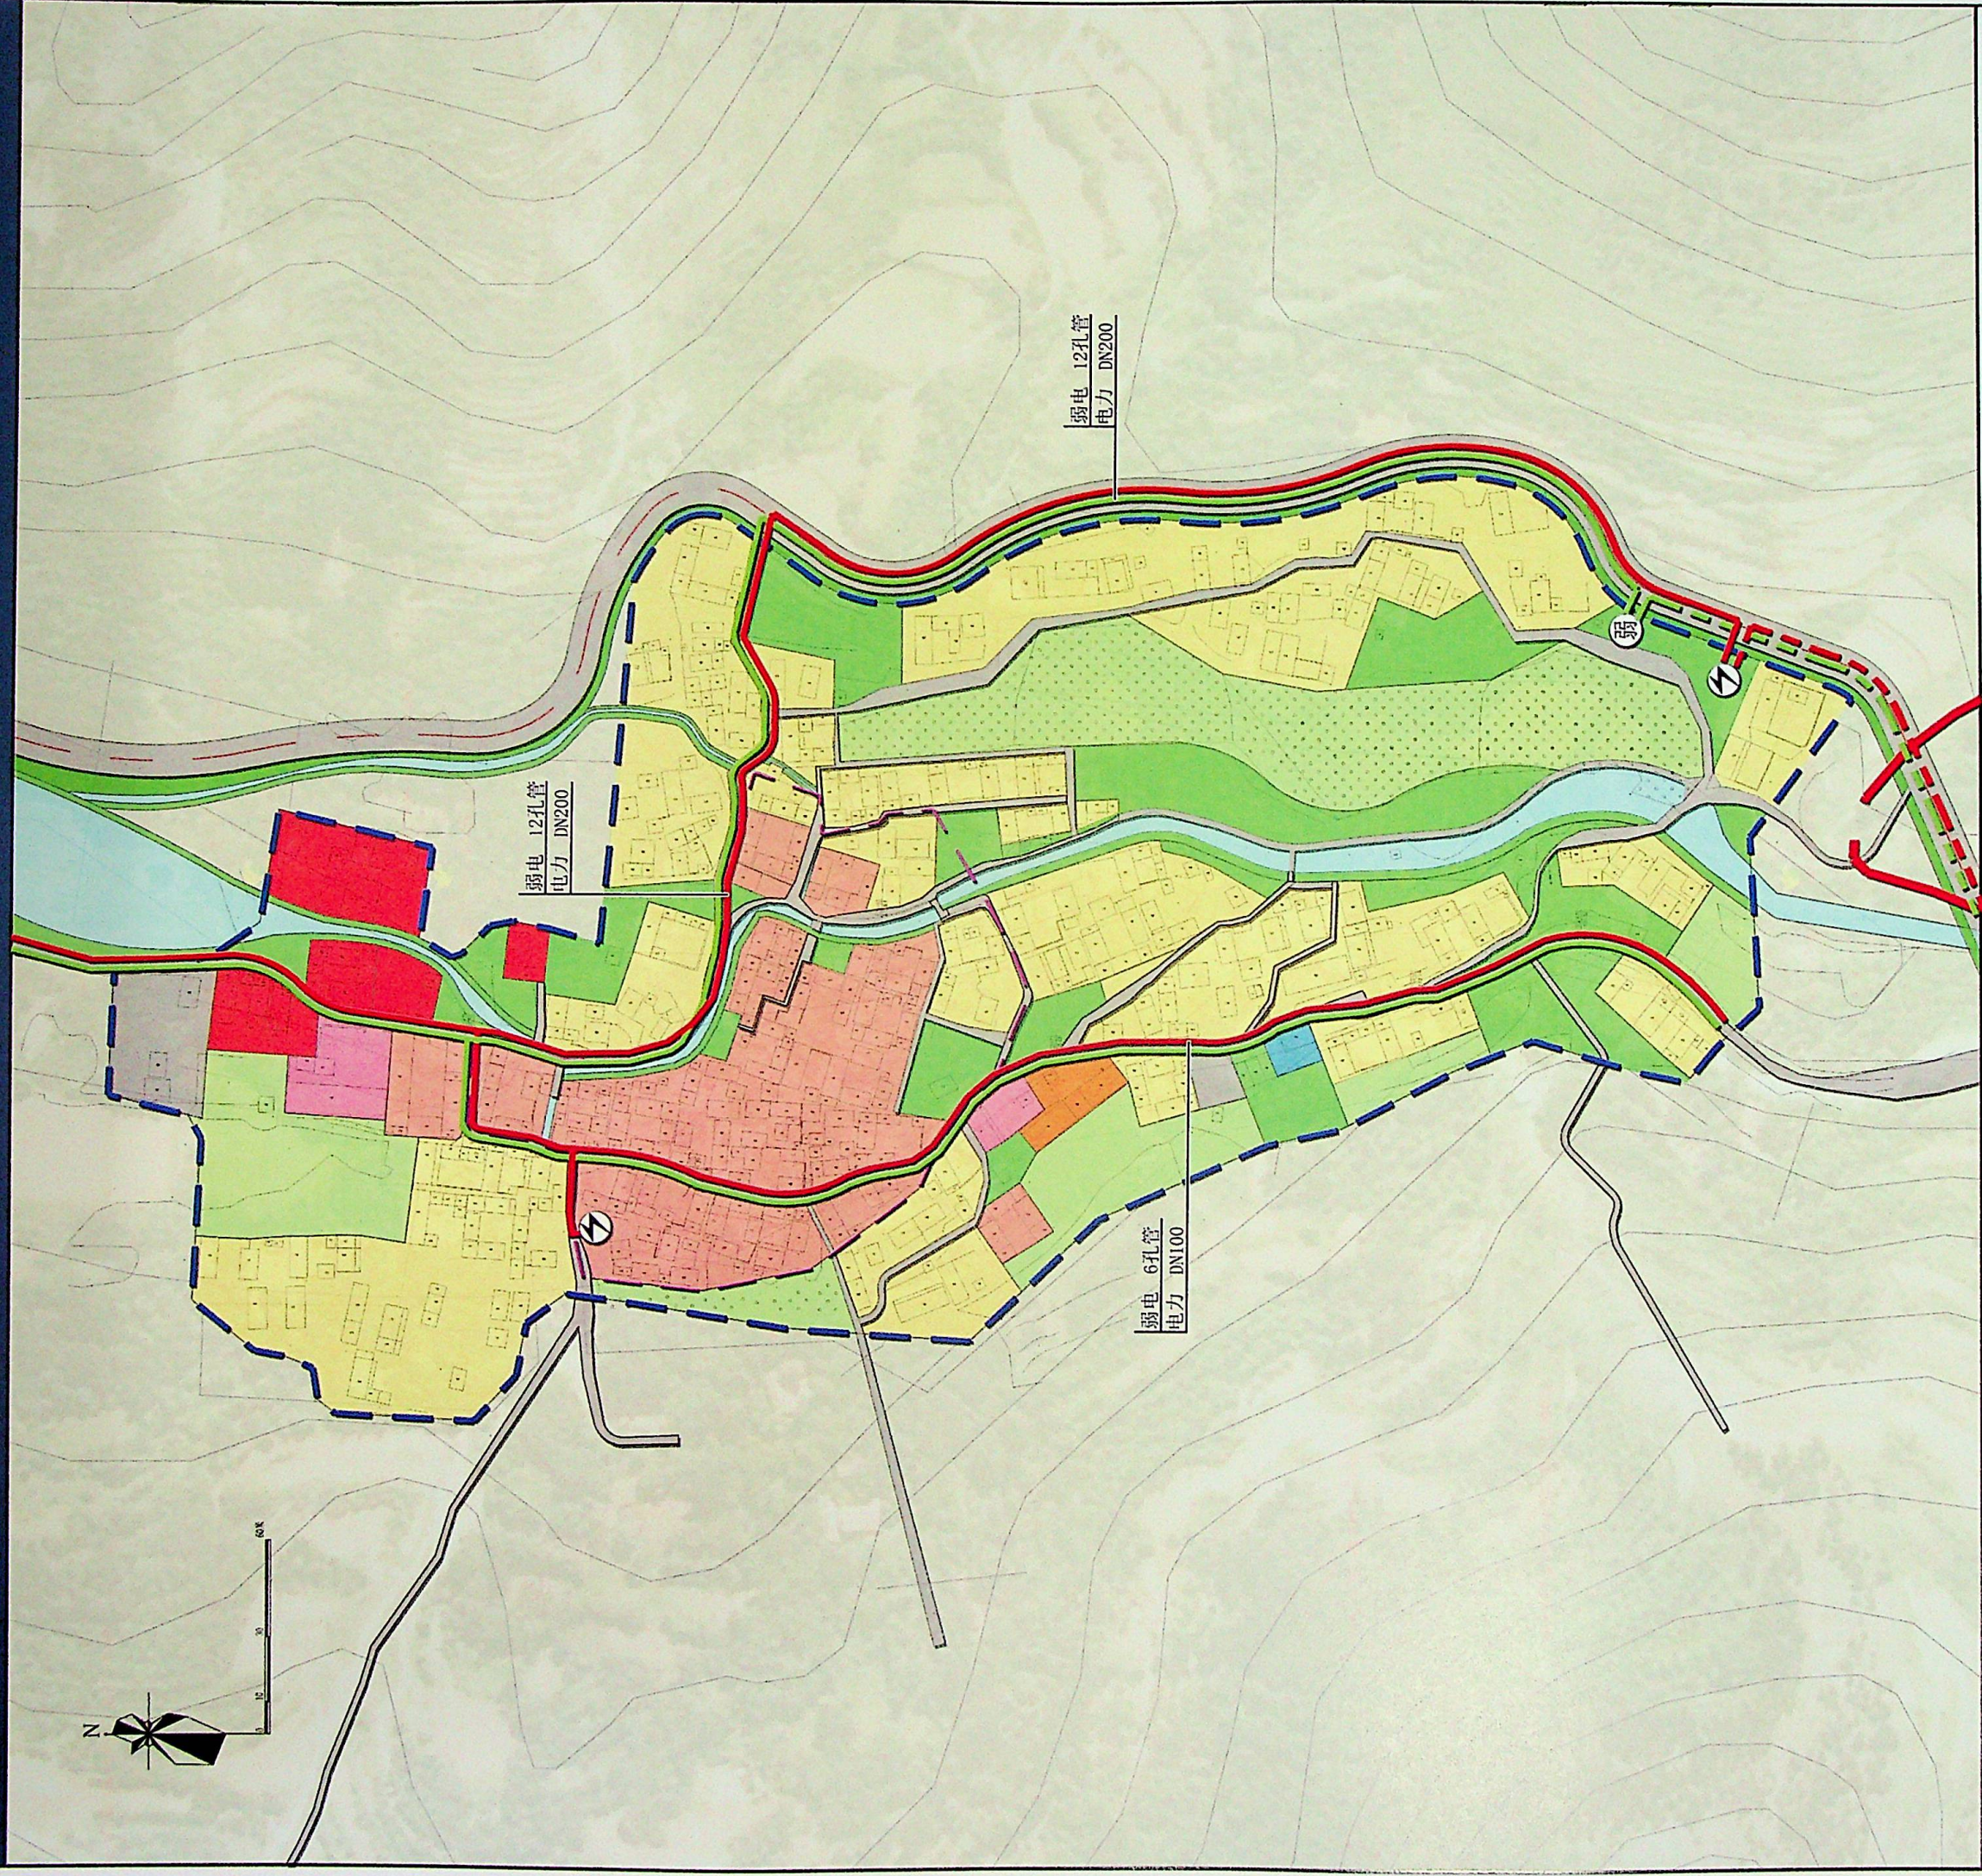

图例

- |        |         |
|--------|---------|
| 进变电箱管线 | 进弱电机房管线 |
| 电力管线   | 电信管线    |
| 变电箱    | 弱电设备机房  |
| 水域     | 核心保护区界限 |
| 村落界限   | 村域界限    |