
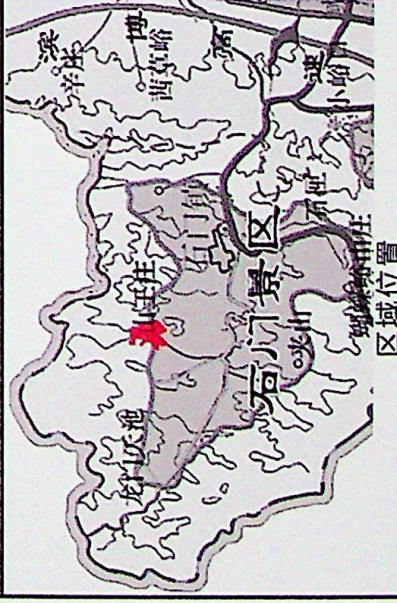


# 淄博市博山区城镇山王庄村传统村落保护发展规划

## 管线综合规划图

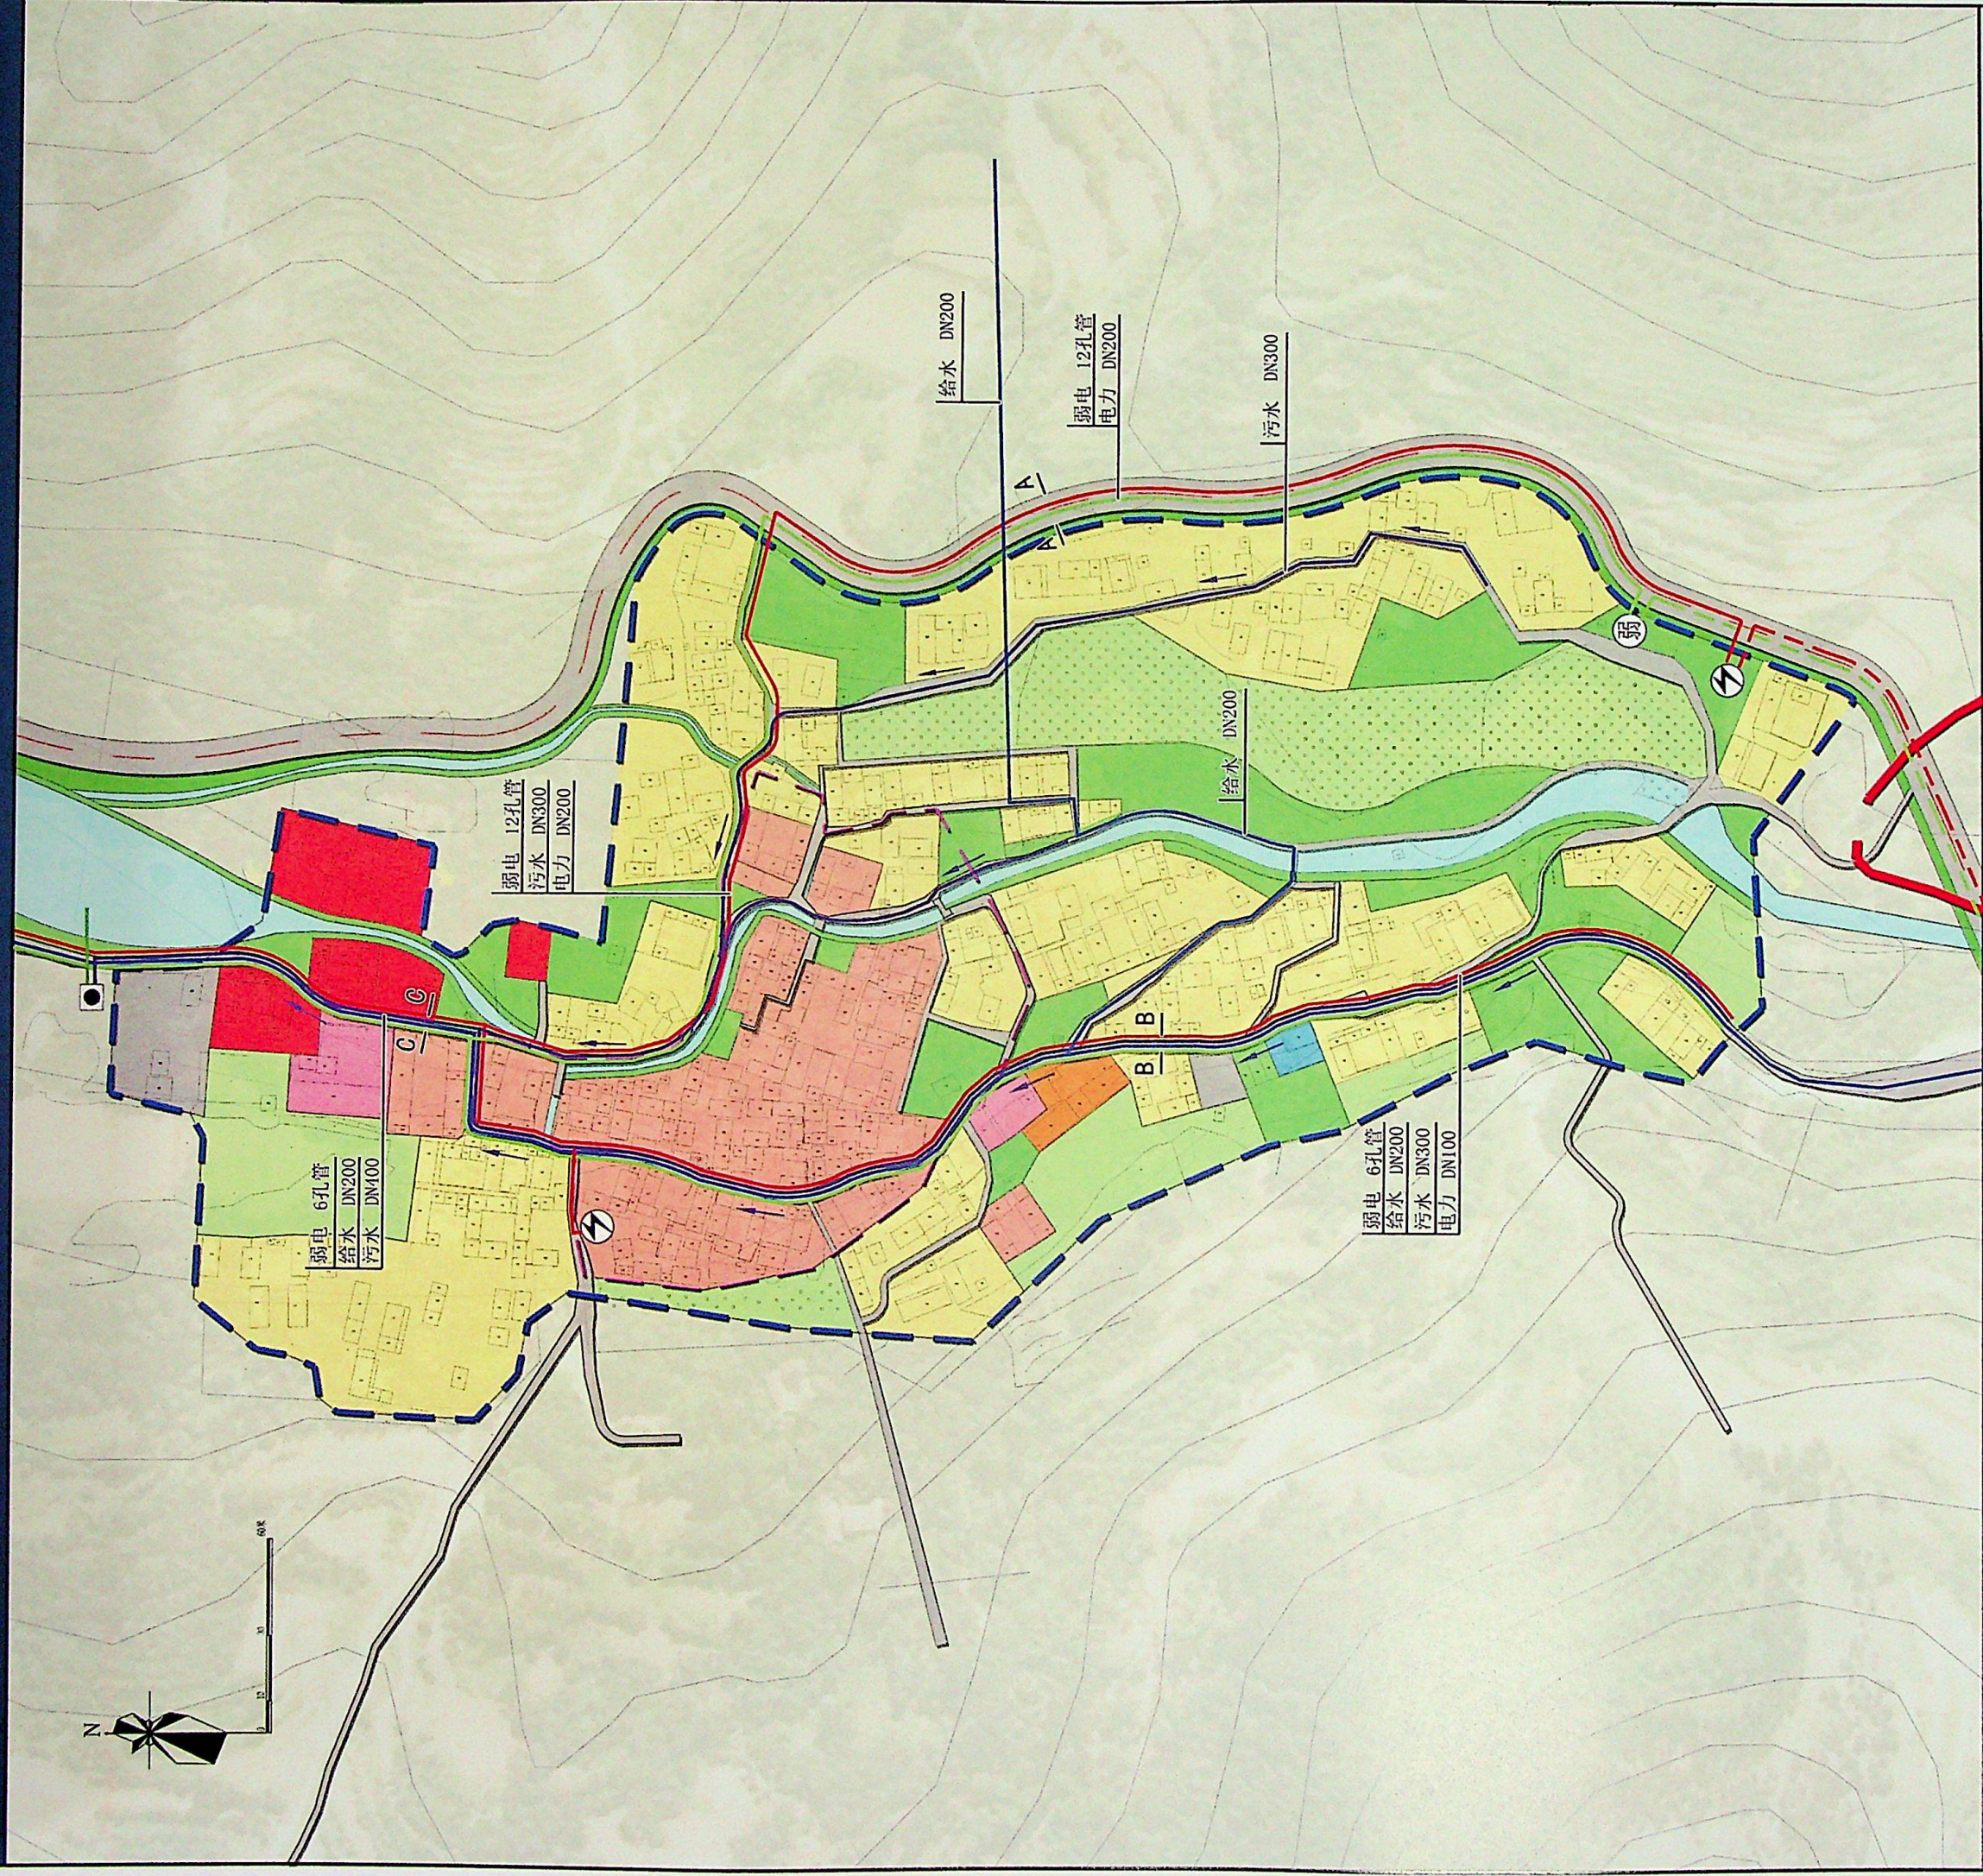

图例

- |  |         |  |         |  |        |
|--|---------|--|---------|--|--------|
|  | 进变电箱管线  |  | 进弱电机房管线 |  | 给水管线   |
|  | 电力管线    |  | 电信管线    |  | 污水管线   |
|  | 污水净化后管线 |  | 排水方向    |  | 中水处理设施 |
|  | 变电箱     |  | 弱电设备机房  |  | 水域     |
|  | 核心保护区界限 |  | 村落界限    |  | 村域界限   |

道路横断面图

