


淄博市博山区城镇山王庄村传统村落保护发展规划

# 核心区建筑现状图

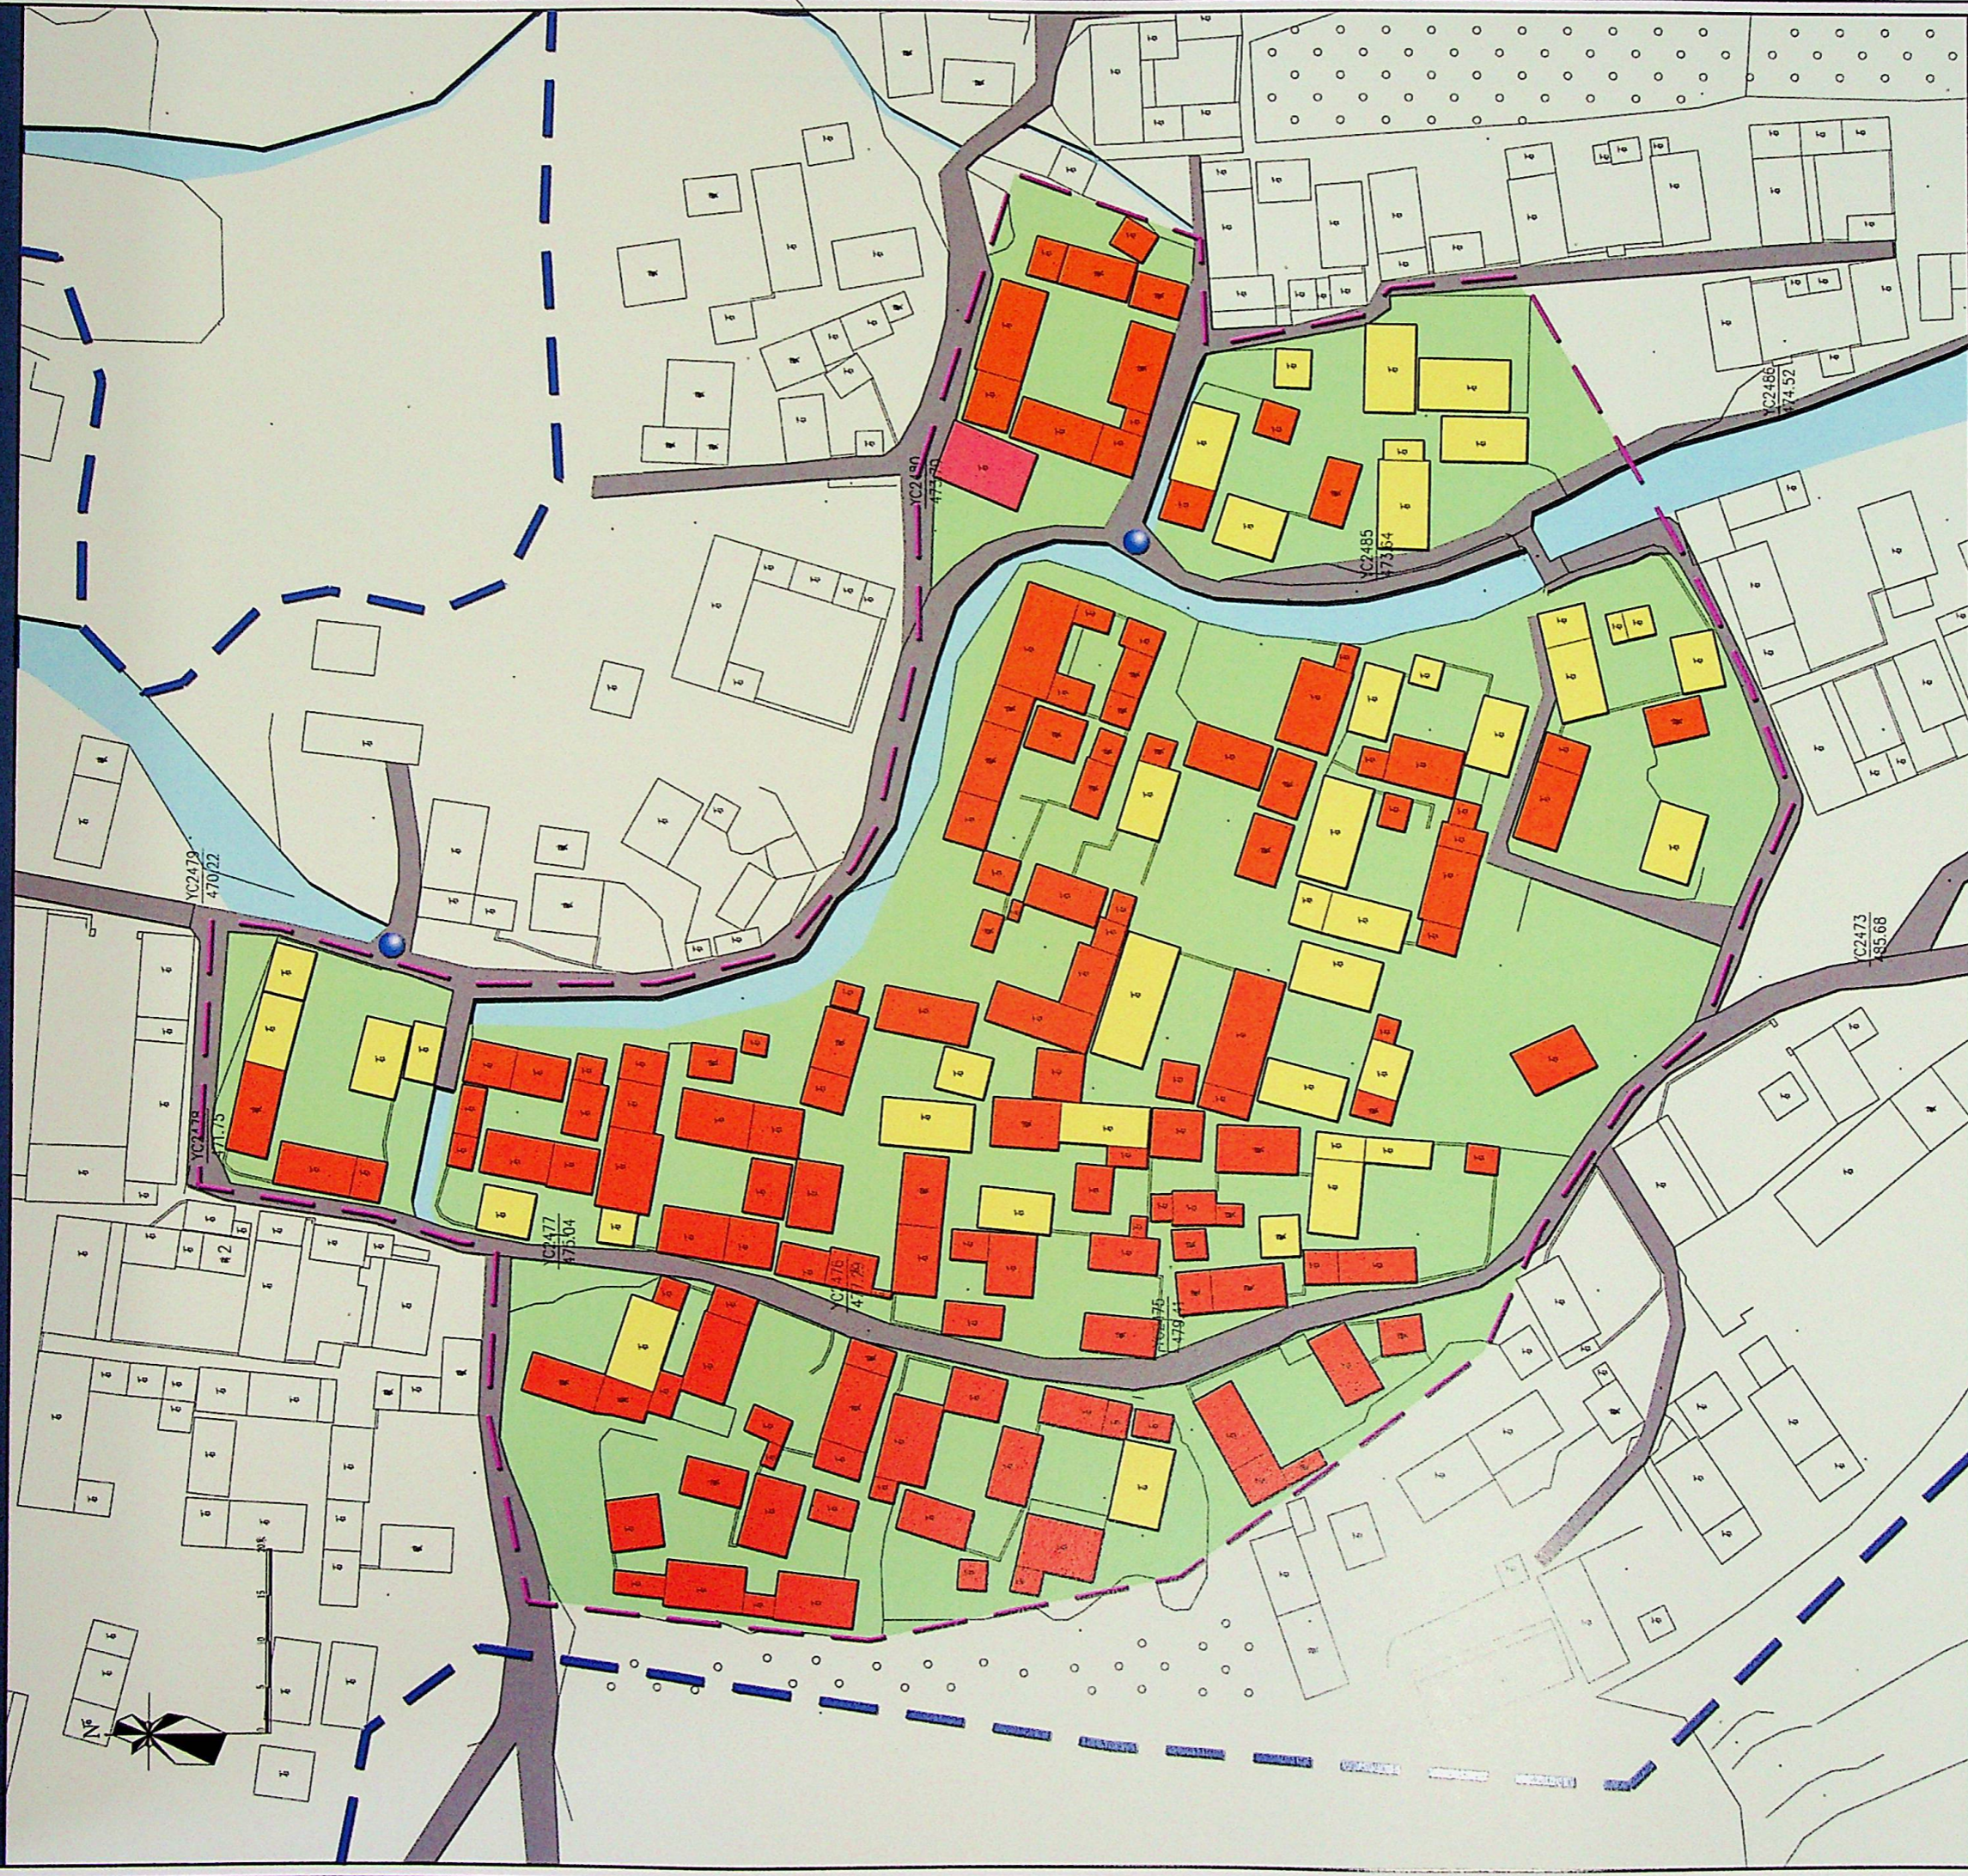

图例

核心保护区1.48公顷、院落31处，  
内有现状建筑4873.56平方米。其中，  
历史建筑3380.56平方米，一般民居  
1428.47平方米，公共建筑64.52平方  
米。

现状一般民居  
水域  
核心保护区界限

历史建筑  
公共建筑  
古桥  
村落界限

